




**ПЕРЕПРАВНЕНСКОЕ СЕЛЬСКОЕ ПОСЕЛЕНИЕ
МУНИЦИПАЛЬНОГО ОБРАЗОВАНИЯ "МОСТОВСКИЙ РАЙОН"
КРАСНОДАРСКОГО КРАЯ**


**Генеральный план
Переpravненского сельского поселения
Муниципального образования "Мостовский район"
КАРТА ИНЖЕНЕРНОЙ ИНФРАСТРУКТУРЫ
ХУТОРА ЦЕНТРАЛЬНЫЙ
ПЕРЕПРАВНЕНСКОГО СЕЛЬСКОГО ПОСЕЛЕНИЯ**

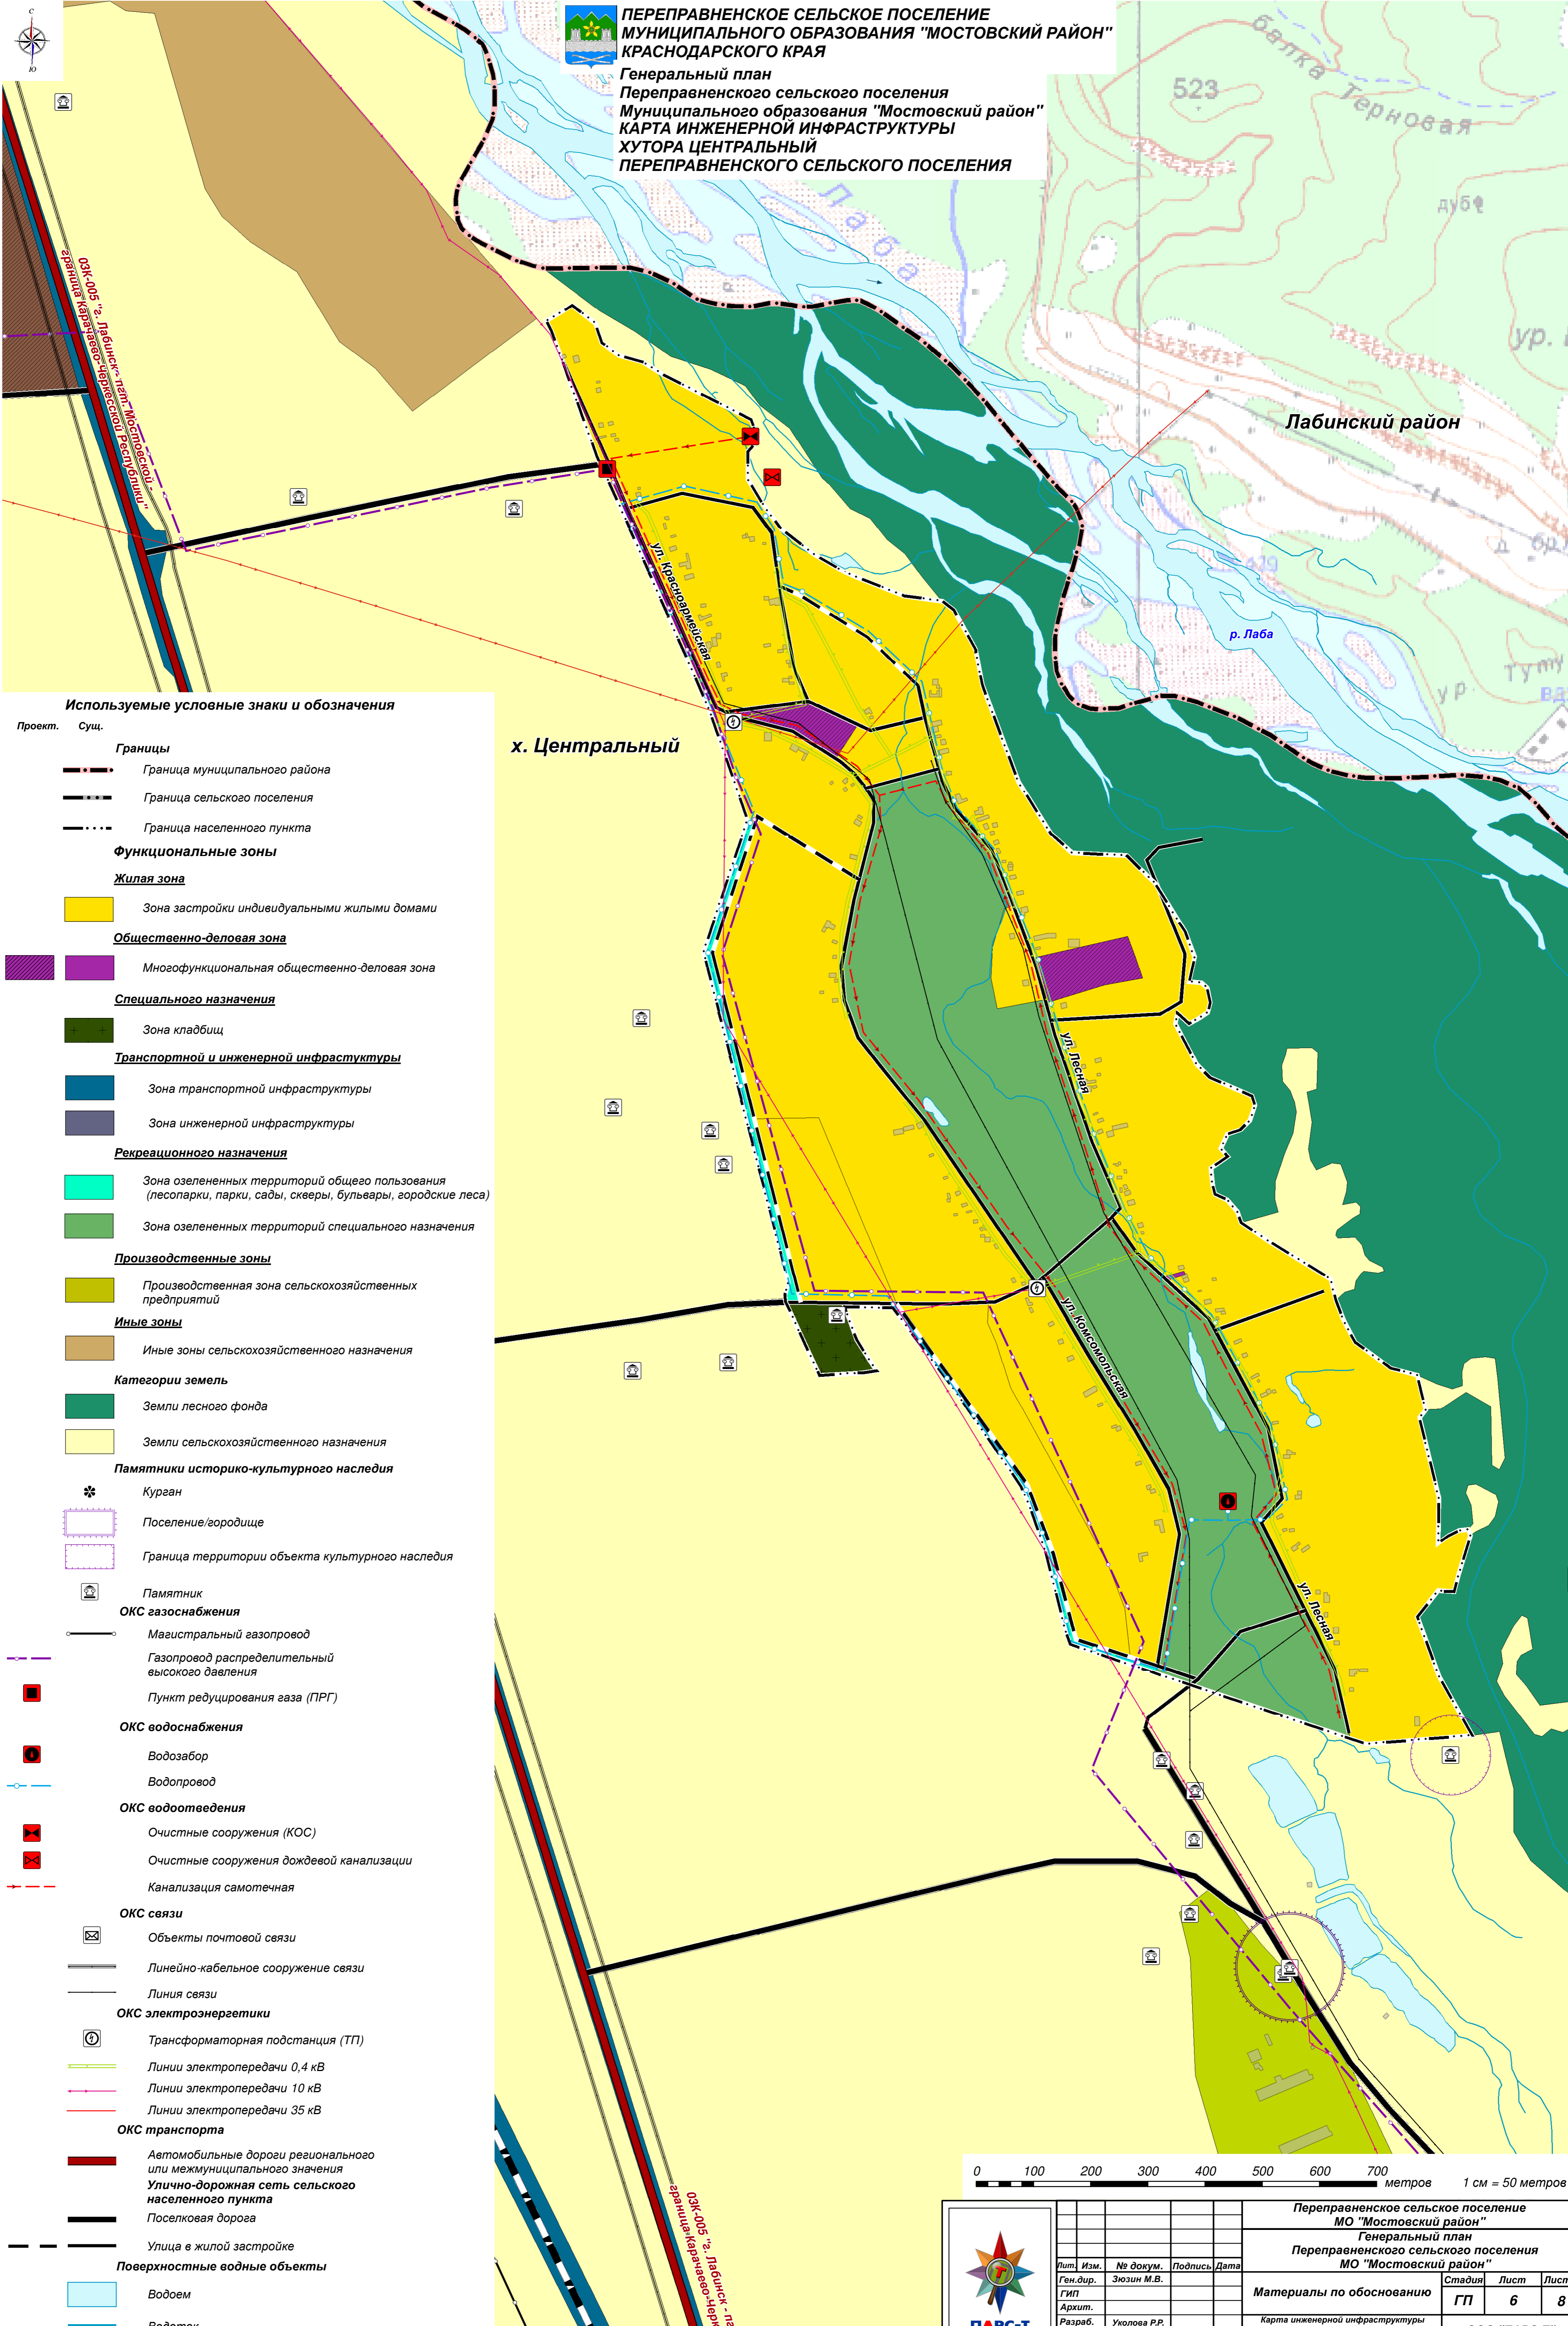

Используемые условные знаки и обозначения

- | Проект. | Сущ. |
|---|---|
| Границы | |
| | Граница муниципального района |
| | Граница сельского поселения |
| | Граница населенного пункта |
| Функциональные зоны | |
| Жилая зона | |
| | Зона застройки индивидуальными жилыми домами |
| Общественно-деловая зона | |
| | Многофункциональная общественно-деловая зона |
| Специального назначения | |
| | Зона кладбищ |
| Транспортной и инженерной инфраструктуры | |
| | Зона транспортной инфраструктуры |
| | Зона инженерной инфраструктуры |
| Рекреационного назначения | |
| | Зона озелененных территорий общего пользования (лесопарки, парки, сады, скверы, бульвары, городские леса) |
| | Зона озелененных территорий специального назначения |
| Производственные зоны | |
| | Производственная зона сельскохозяйственных предприятий |
| Иные зоны | |
| | Иные зоны сельскохозяйственного назначения |
| Категории земель | |
| | Земли лесного фонда |
| | Земли сельскохозяйственного назначения |
| Памятники историко-культурного наследия | |
| | Курган |
| | Поселение/городище |
| | Граница территории объекта культурного наследия |
| Памятник | |
| | ОКС газоснабжения |
| | Магистральный газопровод |
| | Газопровод распределительный высокого давления |
| | Пункт редуцирования газа (ПРГ) |
| ОКС водоснабжения | |
| | Водозабор |
| | Водопровод |
| ОКС водоотведения | |
| | Очистные сооружения (КОС) |
| | Очистные сооружения дождевой канализации |
| | Канализация самотечная |
| ОКС связи | |
| | Объекты почтовой связи |
| | Линейно-кабельное сооружение связи |
| | Линия связи |
| ОКС электроэнергетики | |
| | Трансформаторная подстанция (ТП) |
| | Линии электропередачи 0,4 кВ |
| | Линии электропередачи 10 кВ |
| | Линии электропередачи 35 кВ |
| ОКС транспорта | |
| | Автомобильные дороги регионального или межмуниципального значения |
| | Улично-дорожная сеть сельского населенного пункта |
| | Поселковая дорога |
| | Улицы в жилой застройке |
| Поверхностные водные объекты | |
| | Водоем |
| | Водоток |

х. Центральный

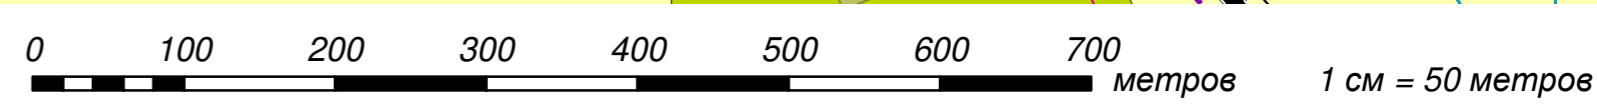

				Переpravненское сельское поселение МО "Мостовский район"				
				Генеральный план Переpravненского сельского поселения МО "Мостовский район"				
Лист	Изм.	№ докум.	Подпись	Дата	Материалы по обоснованию Карта инженерной инфраструктуры хутора Центральный Переpravненского сельского поселения 1:5 000	Стадия	Лист	Листов
Ген.дир.		Эюзин М.В.				ГП	6	8
Архит.								
Разраб.		Уколова Р.Р.						
Инженер								
						ООО "ПАРС-Т" г. Орёл, 2020		