




**ПЕРЕПРАВНЕНСКОЕ СЕЛЬСКОЕ ПОСЕЛЕНИЕ
МУНИЦИПАЛЬНОГО ОБРАЗОВАНИЯ "МОСТОВСКИЙ РАЙОН"
КРАСНОДАРСКОГО КРАЯ**

**Генеральный план
Переpravненского сельского поселения
Муниципального образования "Мостовский район"
КАРТА СУЩЕСТВУЮЩИХ И ПЛАНИРУЕМЫХ ОБЪЕКТОВ
МЕСТНОГО ЗНАЧЕНИЯ ХУТОРА ЦЕНТРАЛЬНЫЙ
ПЕРЕПРАВНЕНСКОГО СЕЛЬСКОГО ПОСЕЛЕНИЯ**

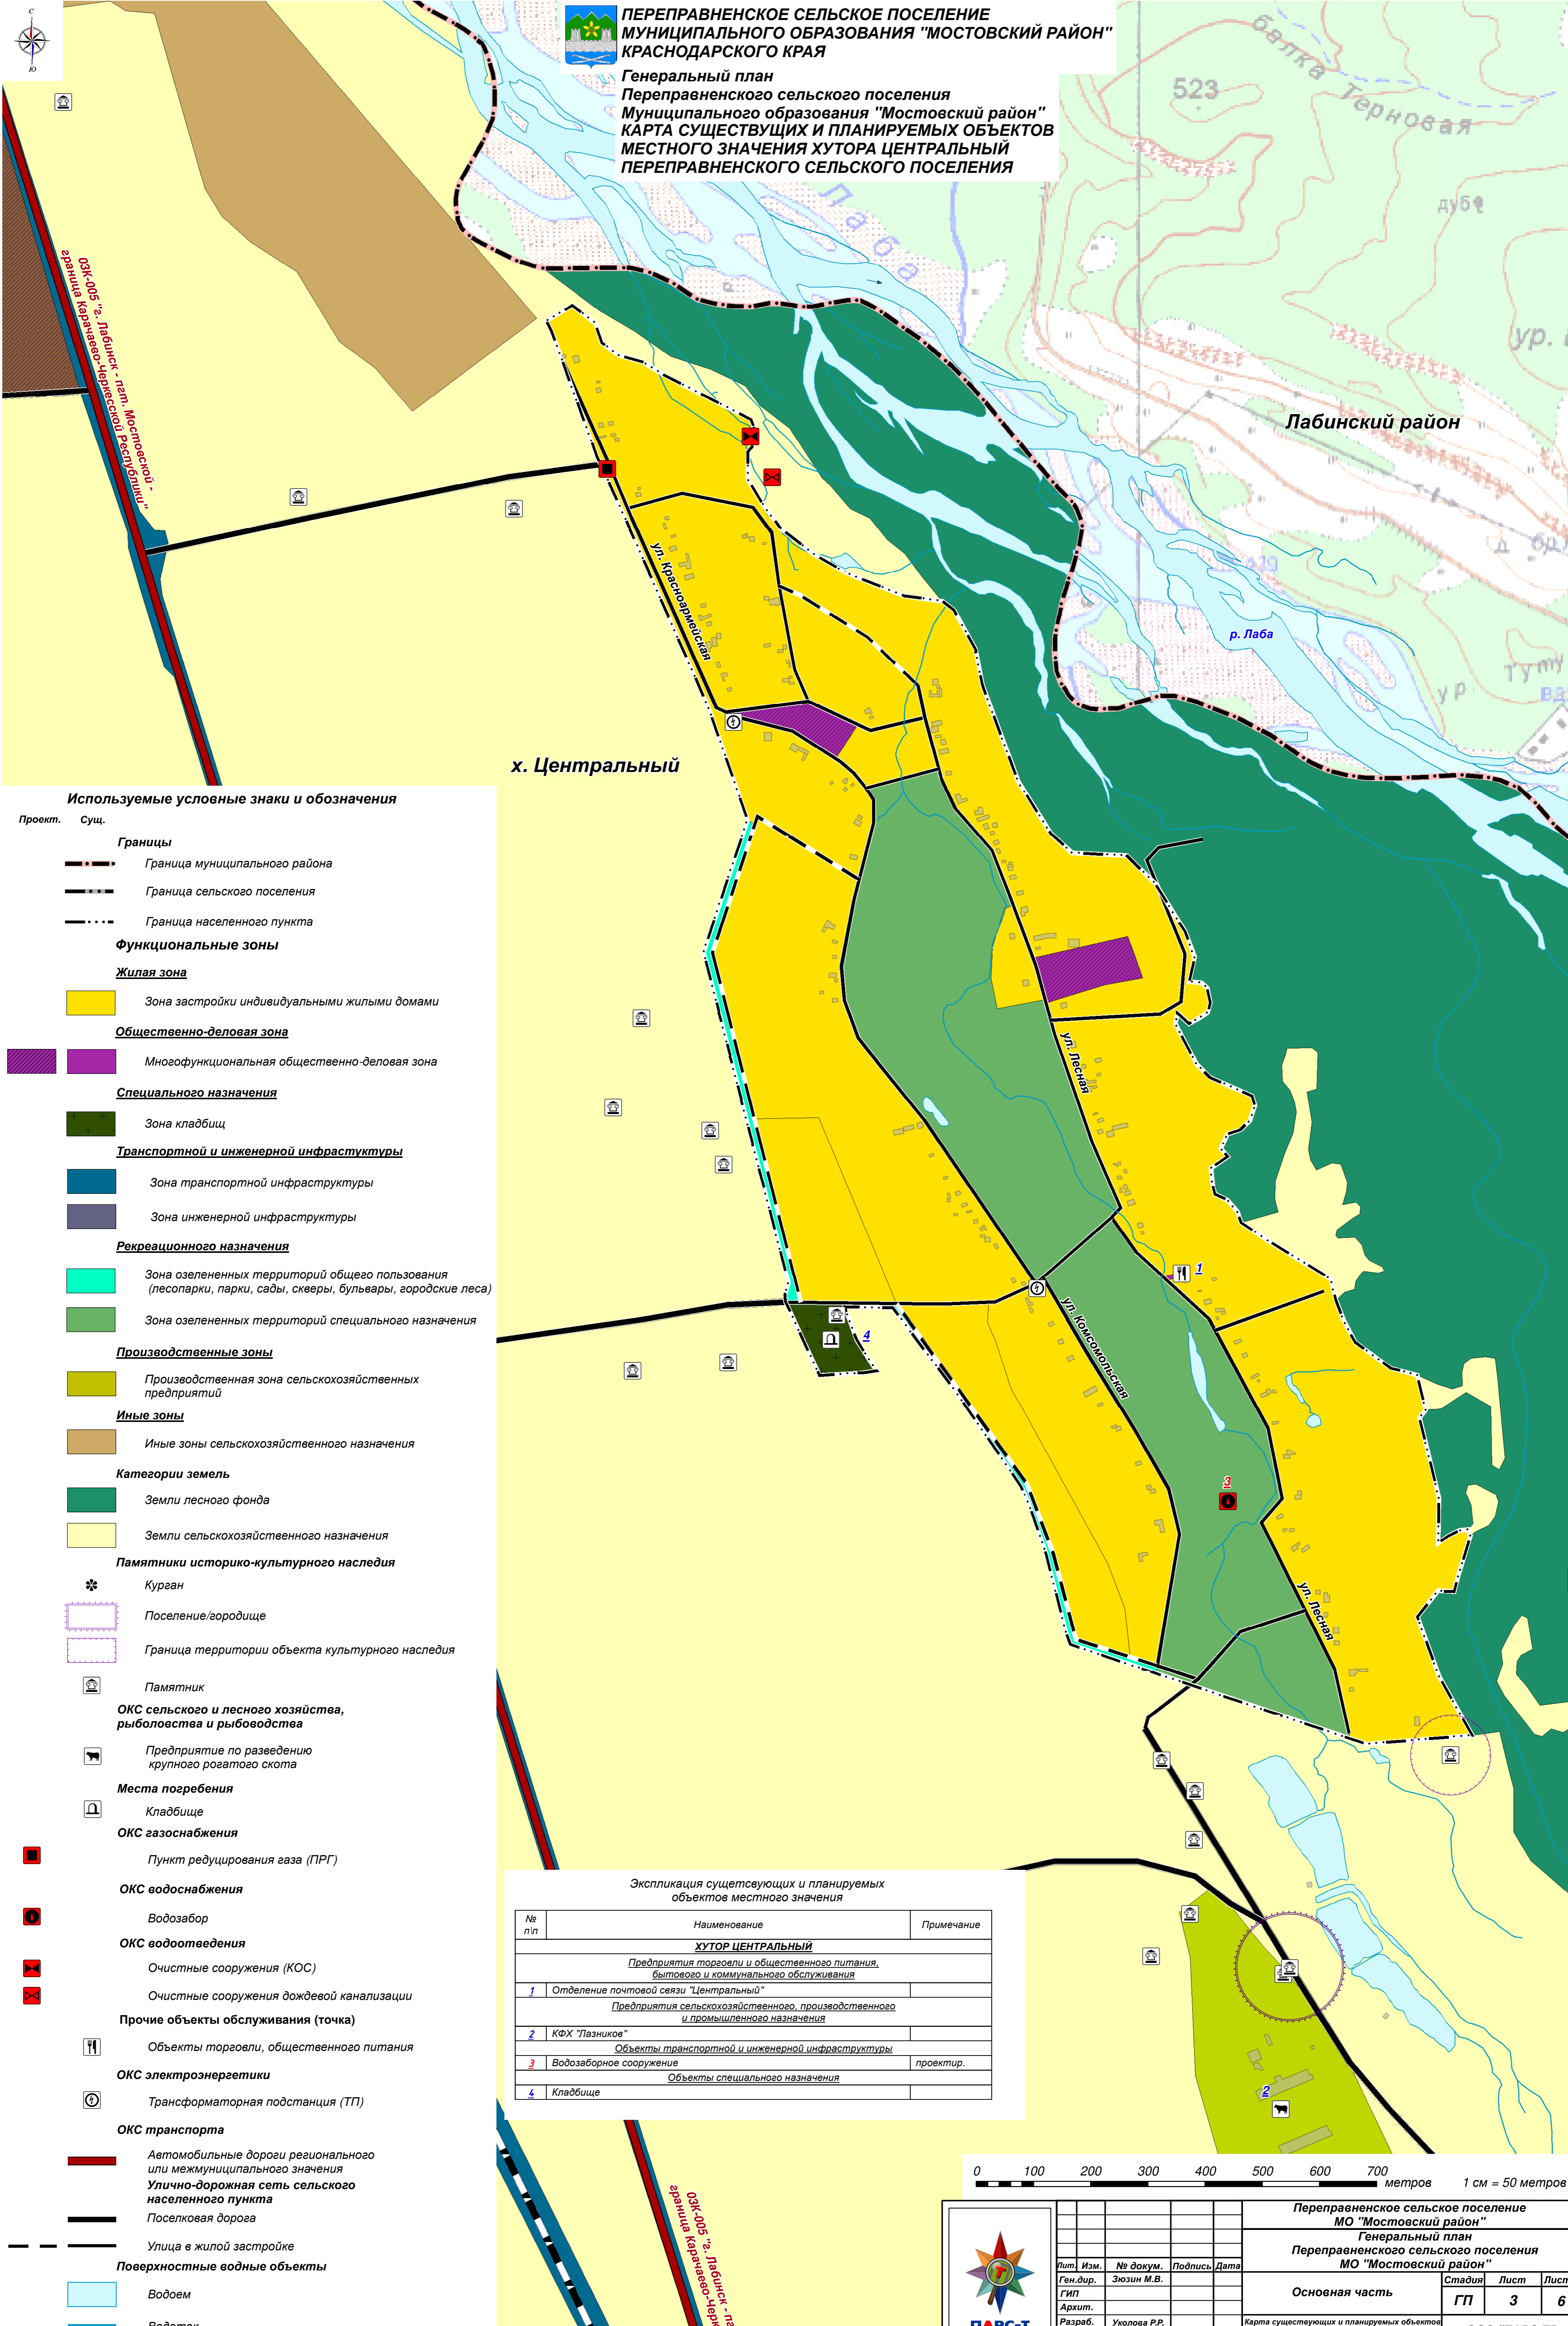


- Используемые условные знаки и обозначения**
- | Проект. | Сущ. | Обозначение |
|---|---|-------------|
| Границы | | |
| — · — · — | Граница муниципального района | |
| — · — · — | Граница сельского поселения | |
| — · — · — | Граница населенного пункта | |
| Функциональные зоны | | |
| Жилая зона | | |
| ■ | Зона застройки индивидуальными жилыми домами | |
| Общественно-деловая зона | | |
| ■ | Многофункциональная общественно-деловая зона | |
| Специального назначения | | |
| ■ | Зона кладбищ | |
| Транспортной и инженерной инфраструктуры | | |
| ■ | Зона транспортной инфраструктуры | |
| ■ | Зона инженерной инфраструктуры | |
| Рекреационного назначения | | |
| ■ | Зона озелененных территорий общего пользования (лесопарки, парки, сады, скверы, бульвары, городские леса) | |
| ■ | Зона озелененных территорий специального назначения | |
| Производственные зоны | | |
| ■ | Производственная зона сельскохозяйственных предприятий | |
| Иные зоны | | |
| ■ | Иные зоны сельскохозяйственного назначения | |
| Категории земель | | |
| ■ | Земли лесного фонда | |
| ■ | Земли сельскохозяйственного назначения | |
| Памятники историко-культурного наследия | | |
| ✿ | Курган | |
| □ | Поселение/городище | |
| □ | Граница территории объекта культурного наследия | |
| Ⓔ | Памятник | |
| ОКС сельского и лесного хозяйства, рыболовства и рыбоводства | | |
| Ⓔ | Предприятие по разведению крупного рогатого скота | |
| Места погребения | | |
| Ⓔ | Кладбище | |
| ОКС газоснабжения | | |
| ■ | Пункт редуцирования газа (ПРГ) | |
| ОКС водоснабжения | | |
| ■ | Водозабор | |
| ОКС водоотведения | | |
| ■ | Очистные сооружения (КОС) | |
| ■ | Очистные сооружения дождевой канализации | |
| Прочие объекты обслуживания (точка) | | |
| Ⓔ | Объекты торговли, общественного питания | |
| ОКС электроэнергетики | | |
| Ⓔ | Трансформаторная подстанция (ТП) | |
| ОКС транспорта | | |
| — | Автомобильные дороги регионального или межмуниципального значения | |
| — | Улично-дорожная сеть сельского населенного пункта | |
| — | Поселковая дорога | |
| — | Улицы в жилой застройке | |
| Поверхностные водные объекты | | |
| — | Водоем | |
| — | Водоток | |

х. Центральный

Экспликация существующих и планируемых объектов местного значения

№ п/п	Наименование	Примечание
ХУТОР ЦЕНТРАЛЬНЫЙ		
Предприятия торговли и общественного питания, бытового и коммунального обслуживания		
1	Отделение почтовой связи "Центральный"	
Предприятия сельскохозяйственного, производственного и промышленного назначения		
2	КФХ "Лазников"	
Объекты транспортной и инженерной инфраструктуры		
3	Водозаборное сооружение	проектир.
Объекты специального назначения		
4	Кладбище	

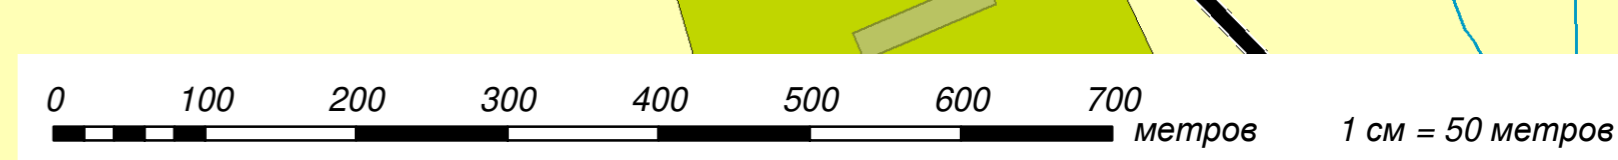

				Переpravненское сельское поселение МО "Мостовский район"				
				Генеральный план Переpravненского сельского поселения МО "Мостовский район"				
Лист	Изм.	№ докум.	Подпись	Дата	Основная часть	Стадия	Лист	Листов
Ген.дир.		Эюзин М.В.				ГП	3	6
Архит.					Карта существующих и планируемых объектов местного значения хутора Центральный Переpravненского сельского поселения 1:5 000	ООО "ПАРС-Т" г. Орёл, 2020		
Разраб.		Уколова Р.Р.						
Инженер								