



**АДМИНИСТРАЦИЯ МУНИЦИПАЛЬНОГО ОБРАЗОВАНИЯ
МОСТОВСКИЙ РАЙОН**

ПОСТАНОВЛЕНИЕ

от 21.06.2019

№ 569

пгт Мостовской

О внесении изменений в постановление администрации муниципального образования Мостовский район от 22 августа 2017 года № 1001 «Об утверждении схемы размещения рекламных конструкций на территории муниципального образования Мостовский район»

В соответствии с Федеральным законом от 13 марта 2006 года № 38-ФЗ «О рекламе», Порядком размещения рекламных конструкций на территории муниципального образования Мостовский район, утвержденным решением Совета муниципального образования Мостовский район от 30 января 2019 года № 308, Уставом муниципального образования Мостовский район **п о с т а н о в л я ю:**

1. Утвердить изменения в постановление администрации муниципального образования Мостовский район от 22 августа 2017 года № 1001 «Об утверждении схемы размещения рекламных конструкций на территории муниципального образования Мостовский район» согласно приложению к настоящему постановлению.

2. Общему отделу администрации муниципального образования Мостовский район (Свеженец) обнародовать настоящее постановление.

3. Начальнику отдела информатизации управления делами администрации муниципального образования Мостовский район Д.С. Герасименко разместить настоящее постановление на официальном сайте администрации муниципального образования Мостовский район в сети Интернет в течение десяти дней со дня принятия постановления.

4. Контроль за выполнением настоящего постановления оставляю за собой.

5. Постановление вступает в силу со дня его официального обнародования.

Глава муниципального образования
Мостовский район



С.В. Ласунов

ПРИЛОЖЕНИЕ

УТВЕРЖДЕНЫ

постановлением администрации
муниципального образования

Мостовский район

от 21.06.2019 № 569

ИЗМЕНЕНИЯ,

**вносимые в постановление администрации муниципального образования
Мостовский район от 22 августа 2017 года № 1001 «Об утверждении схемы
размещения рекламных конструкций на территории муниципального об-
разования Мостовский район»**

В приложении к постановлению:

1) раздел I «Перечень рекламных конструкций, расположенных на территории МО Мостовский район» дополнить пунктом 42 следующего содержания:

«

№ в схеме 20-	Тип и вид рекламной конструкции	Кол-во сторон	Площадь одного информационного поля, кв.м	Название автодороги	Километровая привязка	Способ доведения до потребителя рекламных сообщений
42	Стела	2	9,6	«пгт Мостовской – а Ходзь»	4 км + 000 м слева	неподвижный

»;

2) раздел II «Типы и виды рекламных конструкций» дополнить пунктом следующего содержания:

«

Стела

Стела – рекламная конструкция в индивидуальном исполнении, предполагающая размещение информации как с использованием объема конструкции, так и её поверхности, устанавливаемая на земельном участке.

Площадь информационного поля стелы определяется общей площадью рекламных поверхностей.

Количество информационных полей определяется проектной документацией.

1. Общие требования и характеристики.

Для размещения стелы разрабатывается проектная документация с целью обеспечения безопасности при установке, монтаже и эксплуатации. В основе стелы лежит внутренний стальной каркас.

Расположение рекламного поля: вертикальное.

Количество информационных полей: определяется проектной документацией.

Рекламная конструкция ставится на заглублённом фундаменте (в случае невозможности установки рекламной конструкции на заглублённом фундаменте, допускается установка рекламной конструкции без заглубления фундамента, в таком случае конструктивные элементы жёсткости и крепления рекламной конструкции должны быть закрыты декоративными элементами).

Основной цвет рекламной конструкции: серый.

2. Размеры.

Размер информационного поля: определяется проектной документацией.

Внешний габарит рекламной панели: определяется проектной документацией.

3. Подсвет рекламной конструкции.

Рекламная конструкция может иметь внутренний и внешний подсвет.


4. Доведение до потребителя рекламных сообщений.

Доведение до потребителя рекламных сообщений на стелах производится с помощью неподвижных полиграфических постеров.

Количество сторон и площадь информационного поля конкретной конструкции определяется разделом IV настоящей схемы. »;

3) в разделе III «Выкопировки из документов территориального планирования муниципального образования Мостовский район с размещением рекламных конструкций» карту 1 «Выкопировка из генерального плана Мостовского городского поселения» изложить в новой редакции:


«

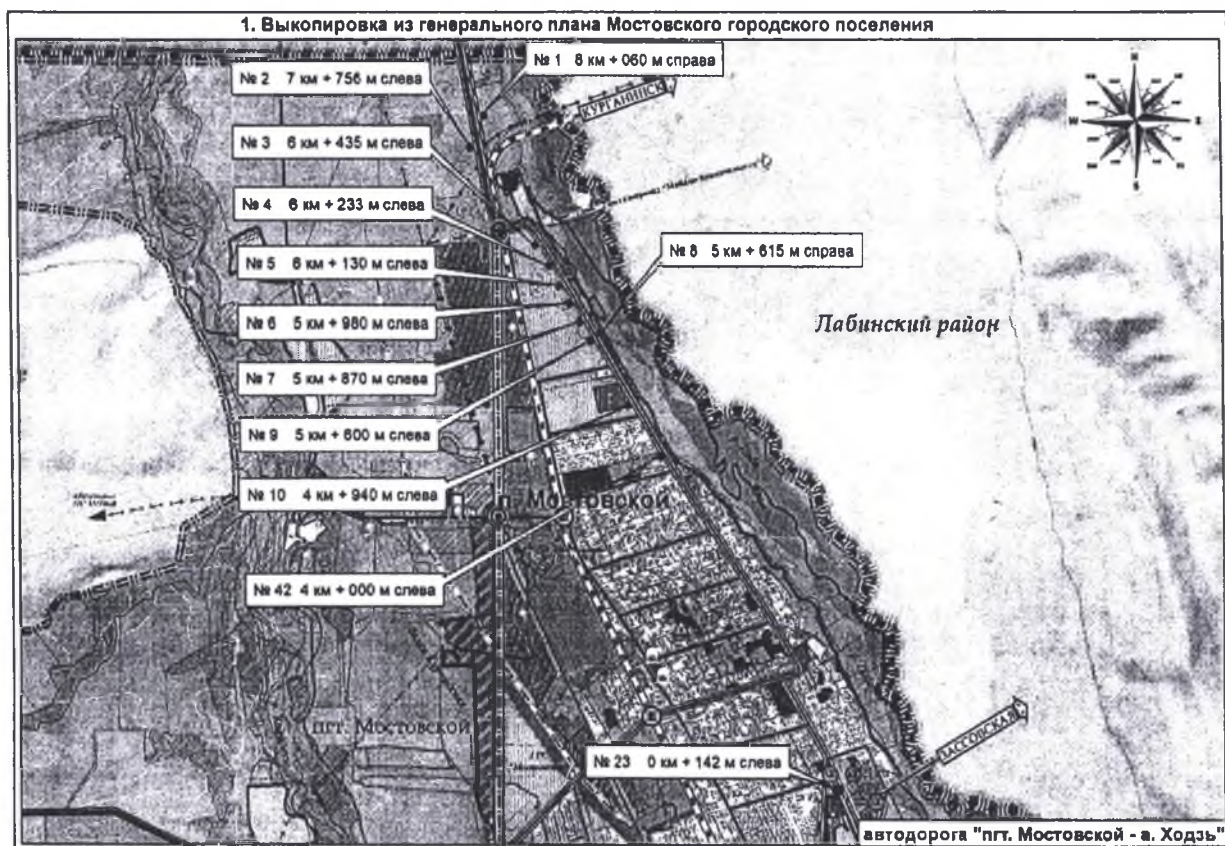

»;

4)раздел IV «Схемы размещения рекламных конструкций на топографической основе в М 1:500» дополнить схемой размещения рекламной конструкции на территории муниципального образования Мостовский район, пгт Мостовской, автомобильная дорога «пгт Мостовской – а Ходзь», 4 км + 000м слева, М 1:500:

«

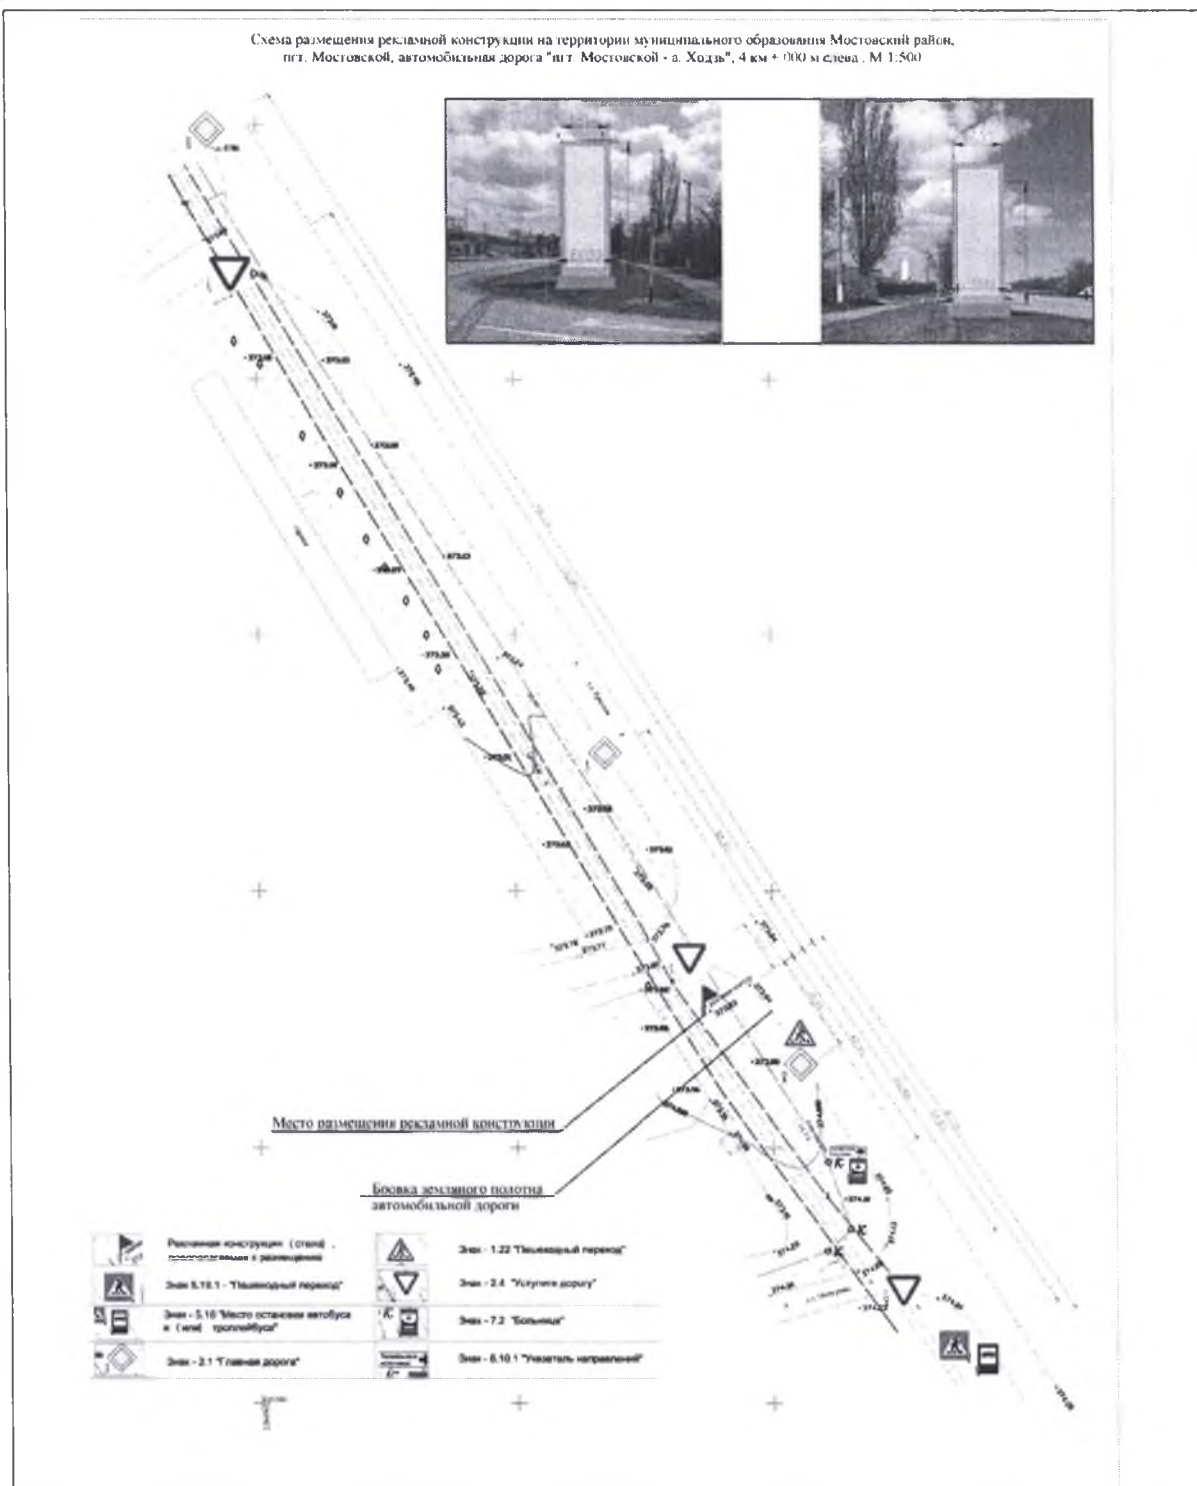

».

Начальник управления архитектуры и градостроительства, главный архитектор администрации муниципального образования Мостовский район

Т.Н. Антонова