
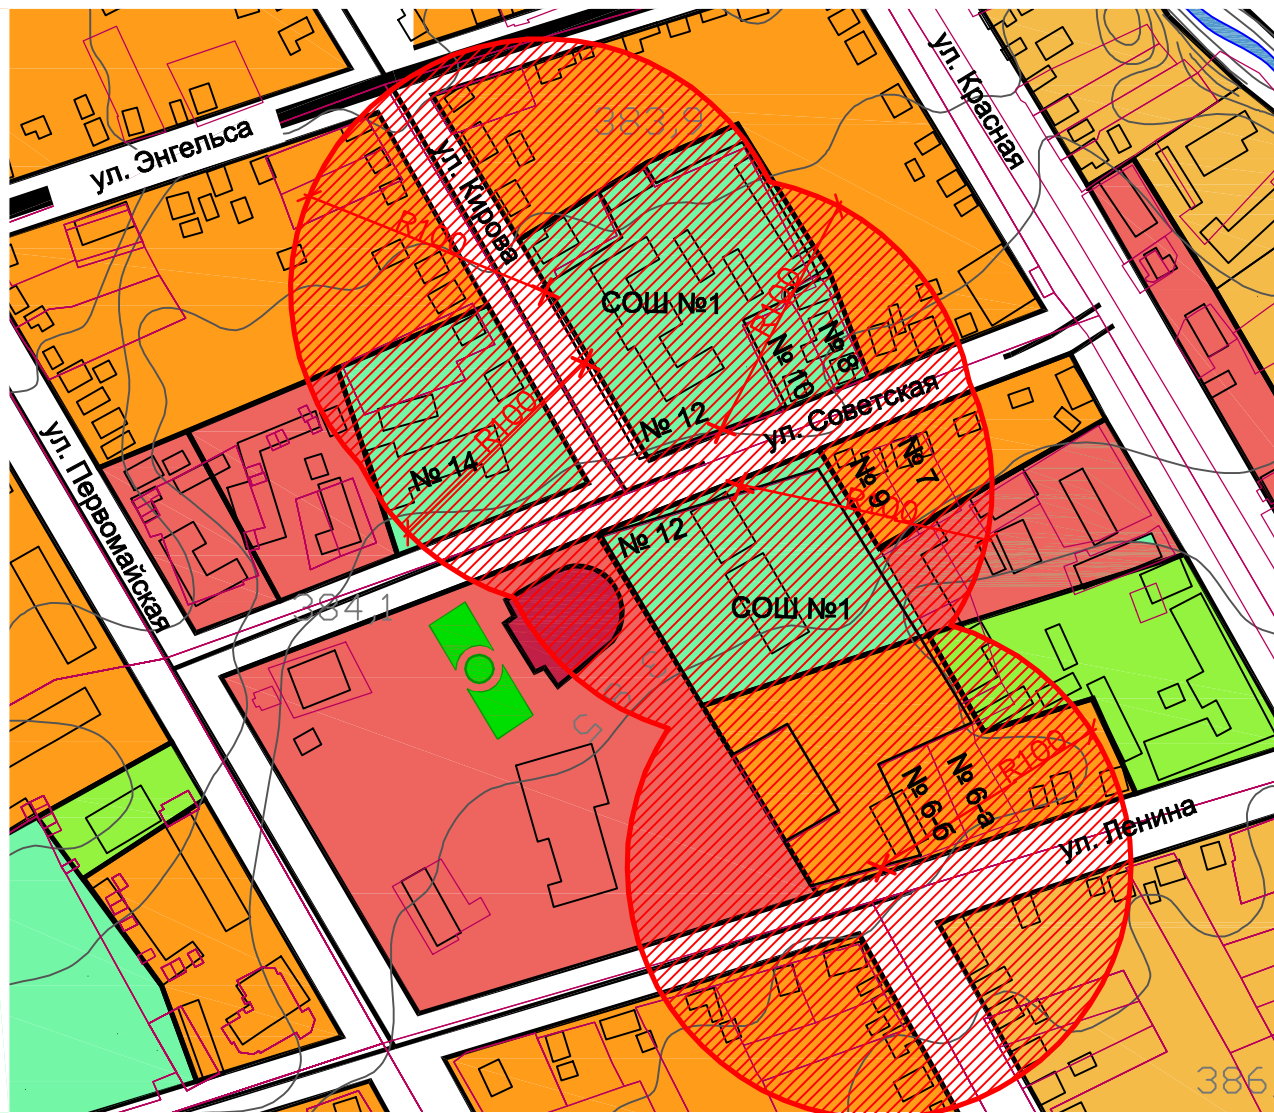




Схема границ прилегающих территорий для муниципального бюджетного
общеобразовательного учреждения средняя общеобразовательная школа №1
поселка Мостовского муниципального образования Мостовский район

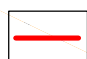

Условные обозначения:

-  — Граница зоны, на которой не допускается розничная продажа алкогольной продукции
-  — Вход на обособленную территорию
-  — Зона, на которой не допускается розничная продажа алкогольной продукции

				Мостовский район, Краснодарский край			
				Схема границ прилегающих территорий для муниципального бюджетного общеобразовательного учреждения средняя общеобразовательная школы №1 поселка Мостовского муниципального образования Мостовский район			
Должность	ФИО	Подпись	Дата	Адрес: пгт. Мостовской, ул. Советская №12	Стадия	Лист	Листов
Нач. "МАУ УАиГ"	Перова Г.В.					12	18
Исполнитель	Плахотник А.В.			М 1:3000	МАУ "Управление архитектуры и градостроительства"		