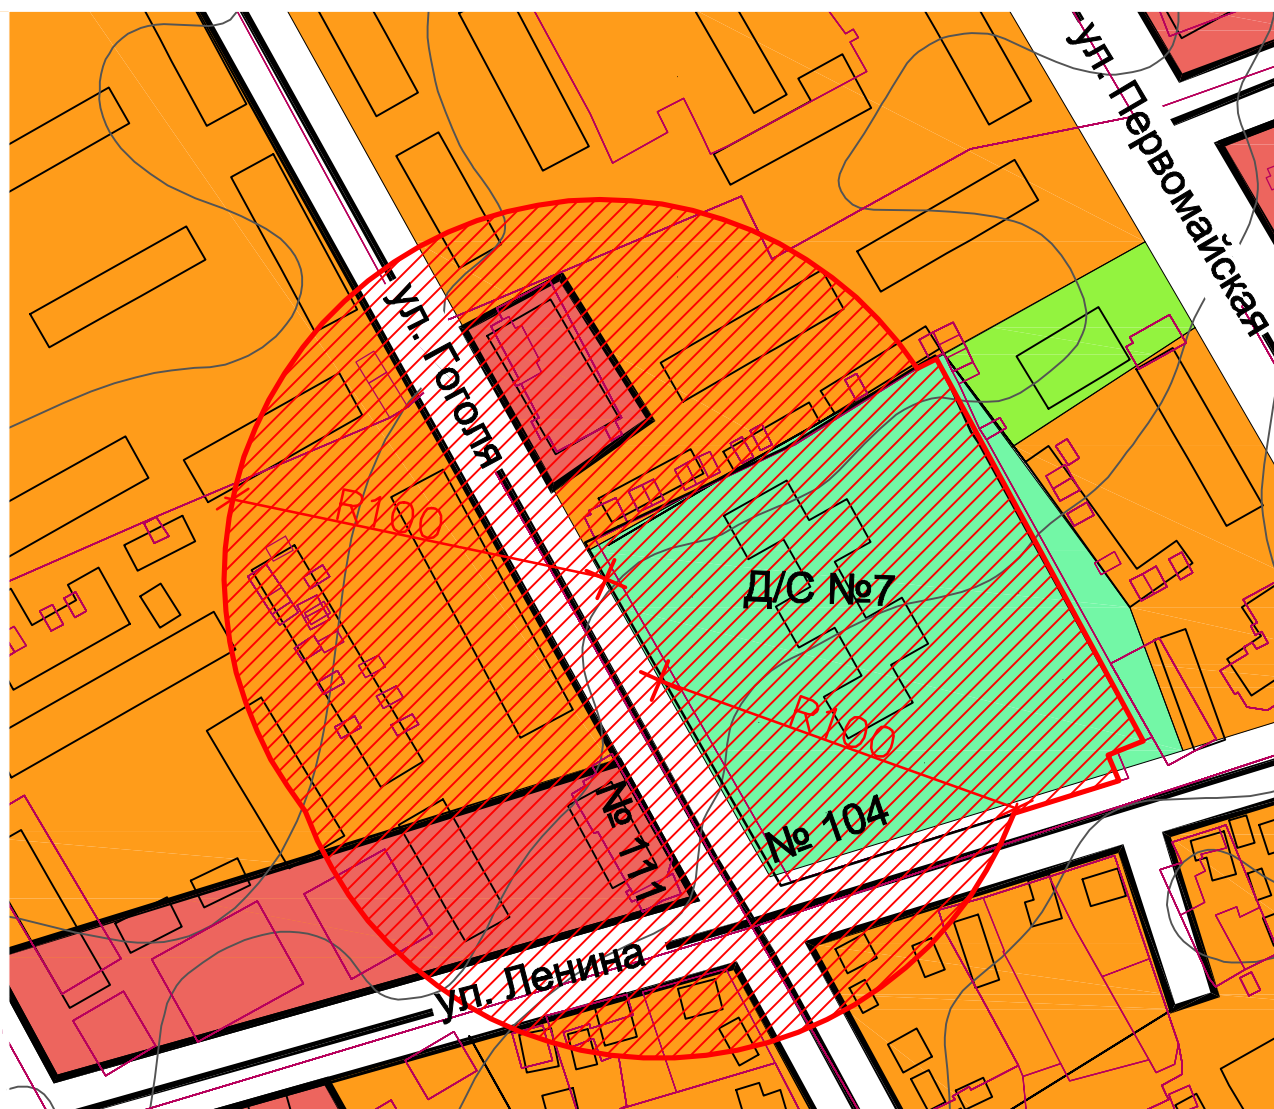
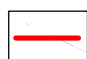

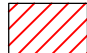


Схема границ прилегающих территорий для муниципального бюджетного
дошкольного образовательного учреждения детский сад комбинированного вида
№7 "Сказка" поселка Мостовского муниципального образования Мостовский район



Условные обозначения:

-  — Граница зоны, на которой не допускается розничная продажа алкогольной продукции
-  — Вход на обособленную территорию
-  — Зона, на которой не допускается розничная продажа алкогольной продукции

				Мостовский район, Краснодарский край			
				Схема границ прилегающих территорий для муниципального бюджетного дошкольного образовательного учреждения детский сад комбинированного вида № "Сказка" поселка Мостовского муниципального образования Мостовский район			
Должность	ФИО	Подпись	Дата	Адрес: пгт. Мостовской, ул. Гоголя №104	Стадия	Лист	Листов
Нач. "МАУ УАиГ"	Перова Г.В.					9	18
Исполнитель	Плахотник А.В.			М 1:2000	МАУ "Управление архитектуры и градостроительства"		