





Схема границ прилегающих территорий для муниципального бюджетного учреждения здравоохранения "Мостовская центральная районная больница"

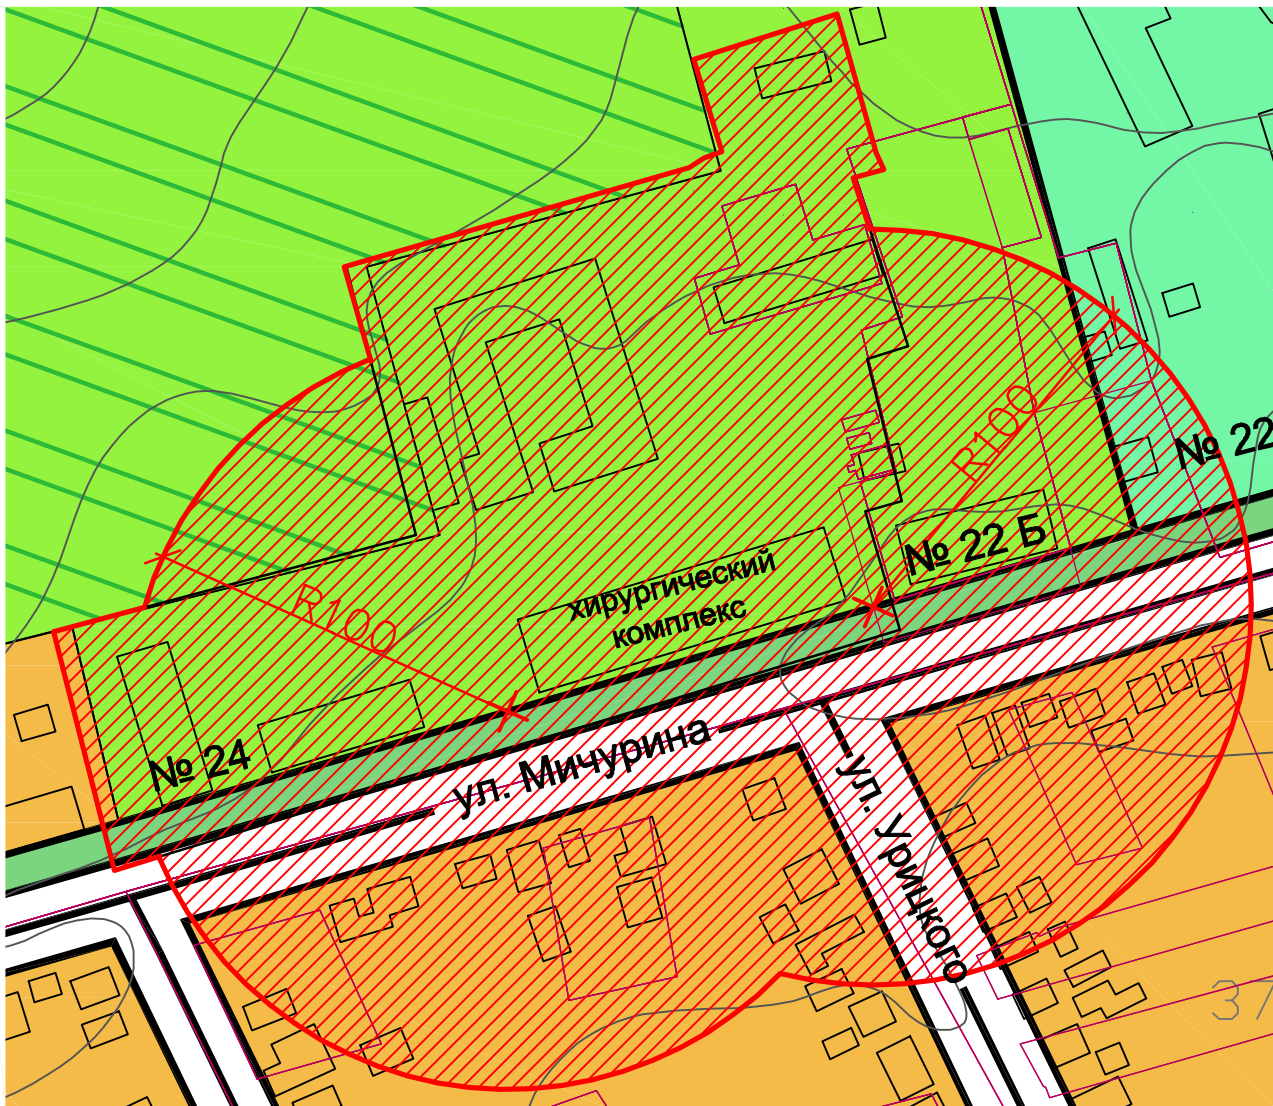

Условные обозначения:

- | | |
|---|---|
|  | — Граница зоны, на которой не допускается розничная продажа алкогольной продукции |
|  | — Вход на обособленную территорию |
|  | — Зона, на которой не допускается розничная продажа алкогольной продукции |

				Мостовский район, Краснодарский край			
				Схема границ прилегающих территорий для муниципального бюджетного учреждения здравоохранения "Мостовская центральная районная больница"			
Должность	ФИО	Подпись	Дата				
Нач. "МАУ УАиГ"	Перова Г.В.			Адрес: пгт. Мостовской, ул. Мичурина №24	Стадия	Лист	Листов
Исполнитель	Плехотник А.В.					3	18
				М 1:2000	МАУ "Управление архитектуры и градостроительства"		