


Схема границ прилегающих территорий для муниципального бюджетного
общеобразовательного учреждения средняя общеобразовательная школа №30
поселка Мостовского муниципального образования Мостовский район

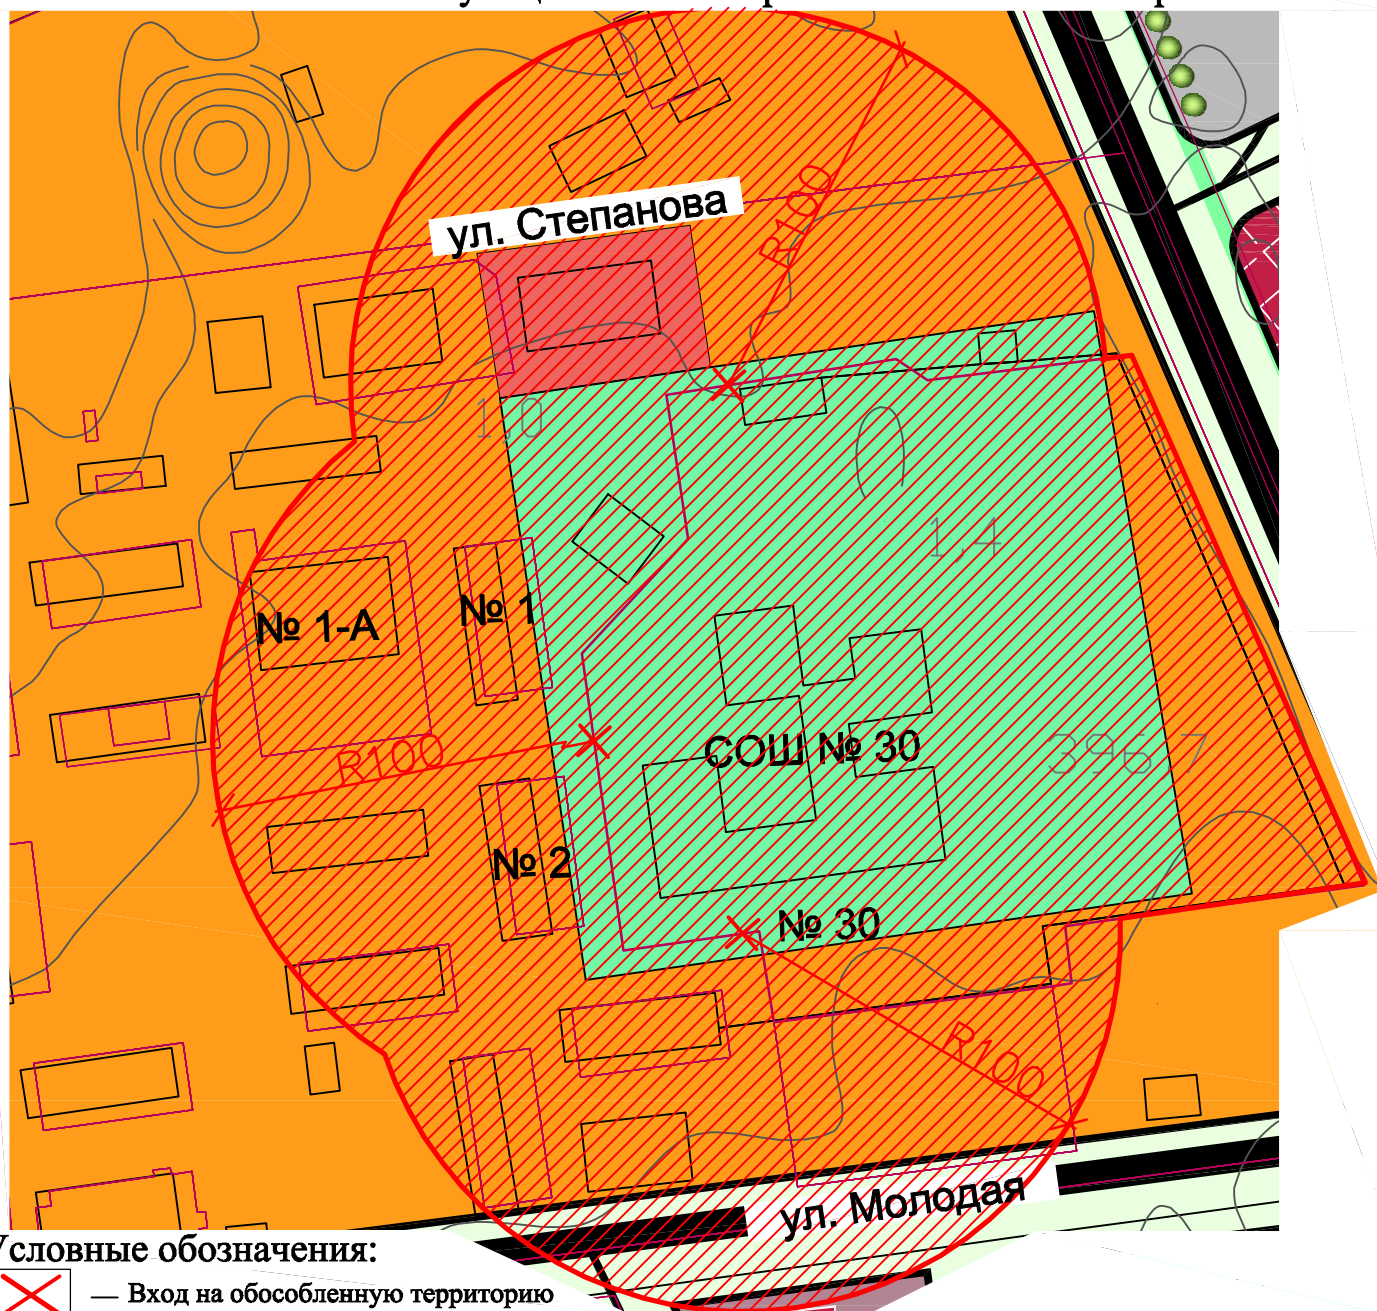

Условные обозначения:

- Вход на обособленную территорию
- Граница зоны, на которой не допускается розничная продажа алкогольной продукции
- Зона, на которой не допускается розничная продажа алкогольной продукции

				Мостовский район, Краснодарский край			
				Схема границ прилегающих территорий для муниципального бюджетного общеобразовательного учреждения средняя общеобразовательная школа №30 поселка Мостовского муниципального образования Мостовский район			
Должность	ФИО	Подпись	Дата	Адрес: пгт. Мостовской, мкр. Энергетиков №30	Стадия	Лист	Листов
Нач. "МАУ УАиГ"	Перова Г.В.					13	18
Исполнитель	Плахотник А.В.			М 1:2000	МАУ "Управление архитектуры и градостроительства"		