
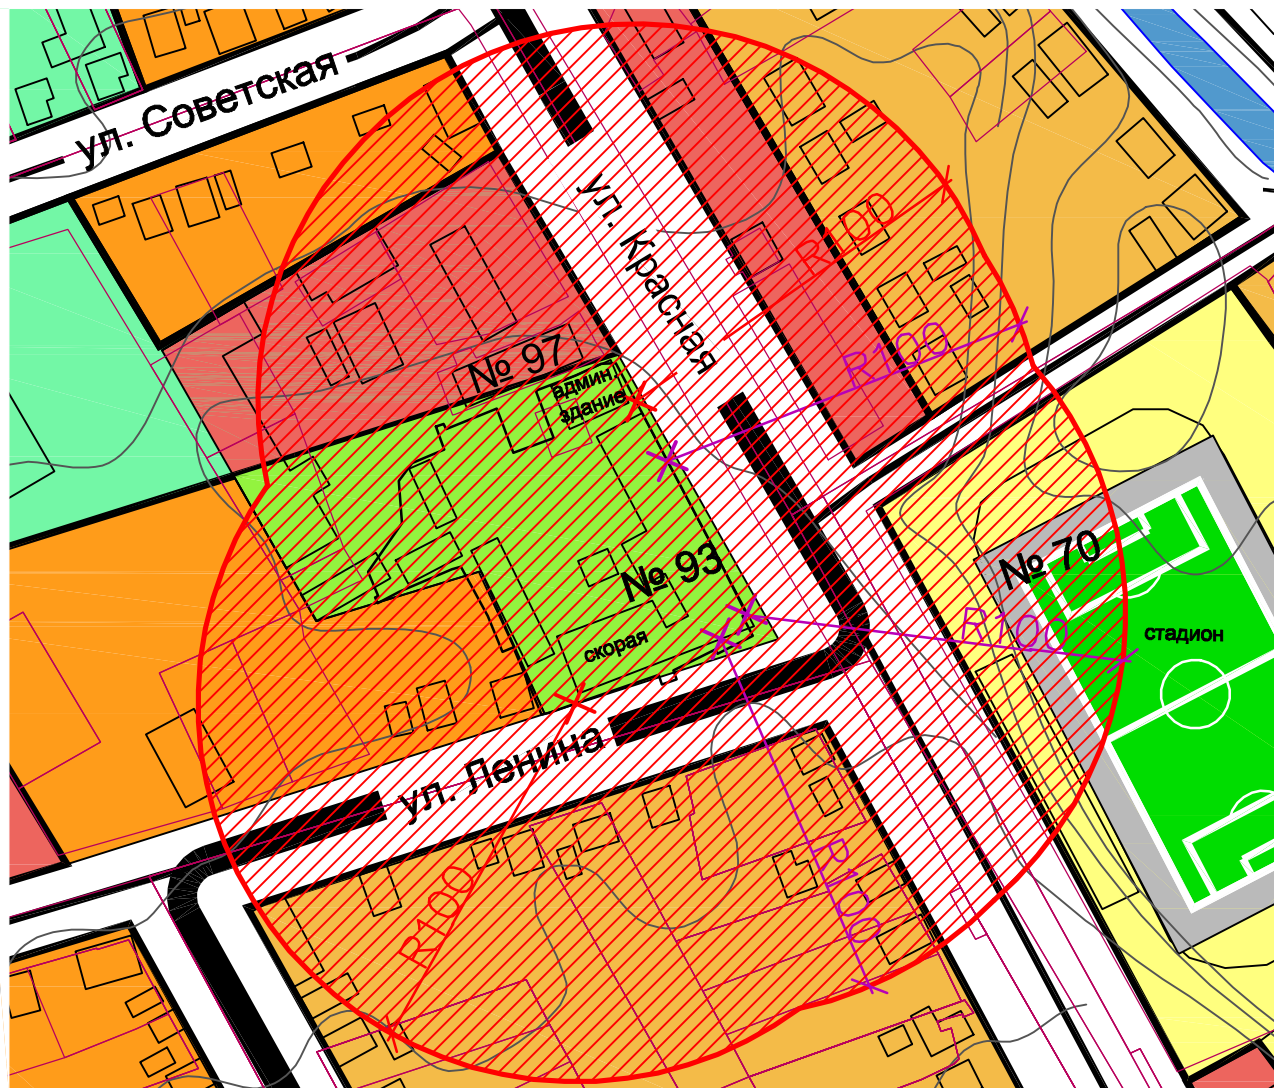





Схема границ прилегающих территорий для муниципального бюджетного учреждения здравоохранения "Мостовская центральная районная больница"

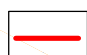

Условные обозначения:

-  — Граница зоны, на которой не допускается розничная продажа алкогольной продукции
-  — Вход для посетителей в здание
-  — Вход на обособленную территорию
-  — Зона, на которой не допускается розничная продажа алкогольной продукции

				Мостовский район, Краснодарский край			
				Схема границ прилегающих территорий для муниципального бюджетного учреждения здравоохранения "Мостовская центральная районная больница"			
Должность	ФИО	Подпись	Дата				
Нач. "МАУ УАиГ"	Перова Г.В.			Адрес: пгт. Мостовской, ул. Красная №93		Стадия	Лист
Исполнитель	Плахотник А.В.						Листов
							2
							18
				М 1:2000		МАУ "Управление архитектуры и градостроительства"	