


Схема границ прилегающих территорий для муниципального бюджетного дошкольного образовательного учреждения детский сад комбинированного вида №3 "Колокольчик" поселка Мостовского муниципального образования Мостовский райо

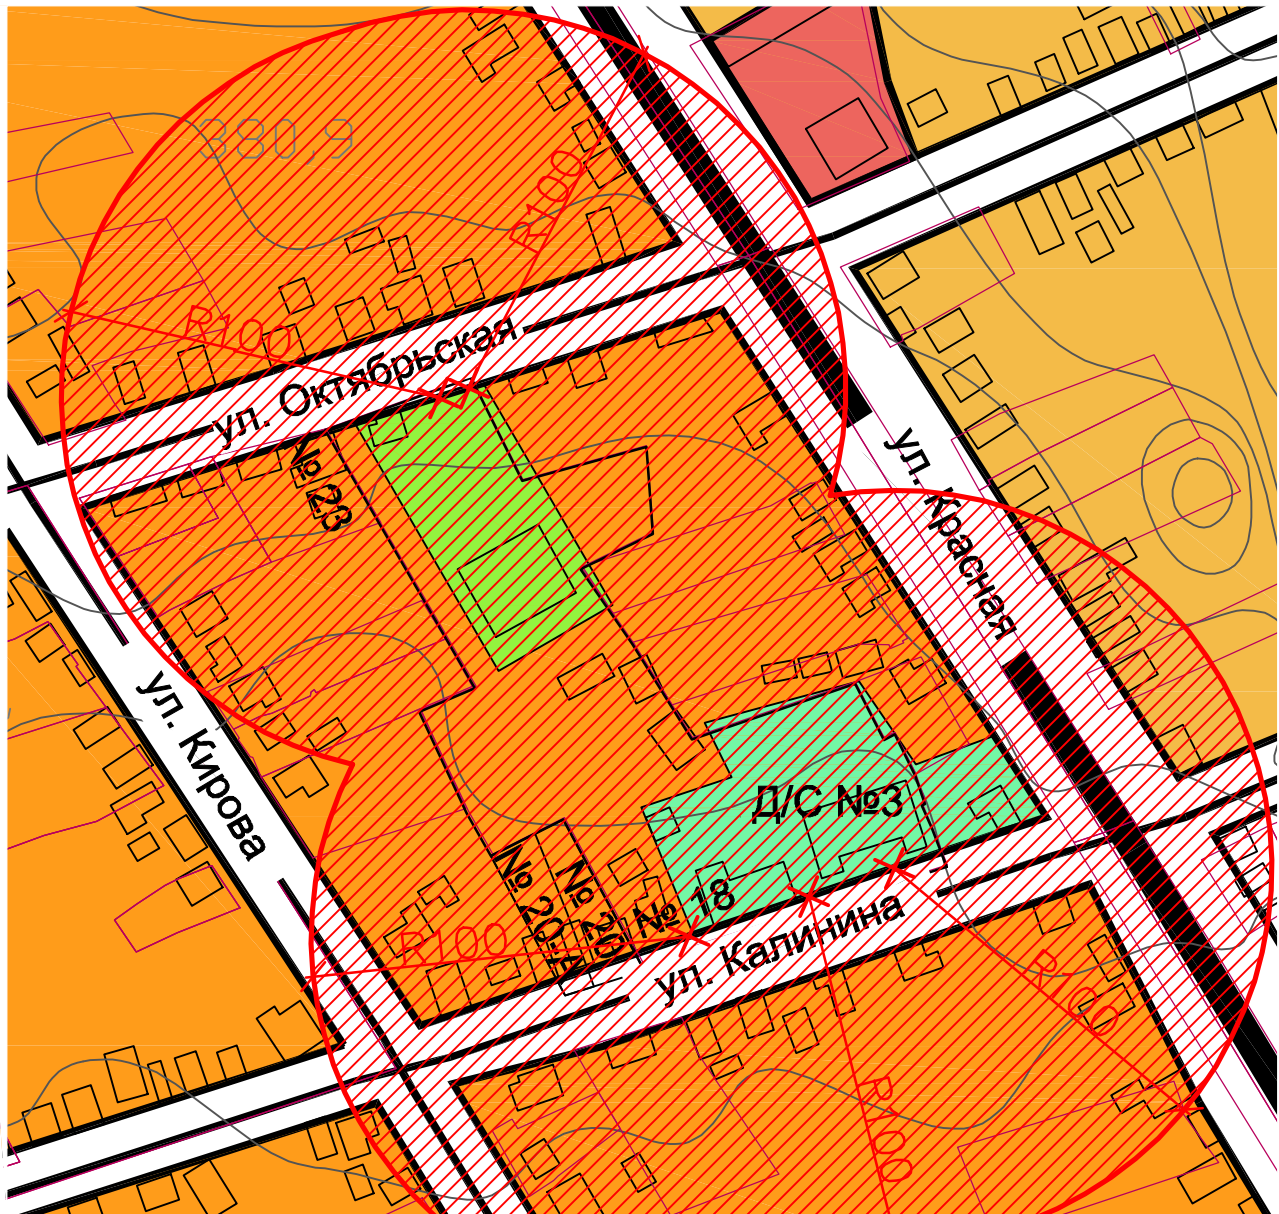

Условные обозначения:

- Вход на обособленную территорию
- Граница зоны, на которой не допускается розничная продажа алкогольной продукции
- Зона, на которой не допускается розничная продажа алкогольной продукции

				Мостовский район, Краснодарский край			
				Схема границ прилегающих территорий для муниципального бюджетного дошкольного образовательного учреждения детский сад комбинированного вида №3 "Колокольчик" поселка Мостовского муниципального образования Мостовский райо			
Должность	ФИО	Подпись	Дата	Адрес: пгт. Мостовской, ул. Калинина №18	Стадия	Лист	Листов
Нач. "МАУ УАиГ"	Перова Г.В.					11	18
Исполнитель	Плахотник А.В.			М 1:2000	МАУ "Управление архитектуры и градостроительства"		