


Чертеж планирования территории

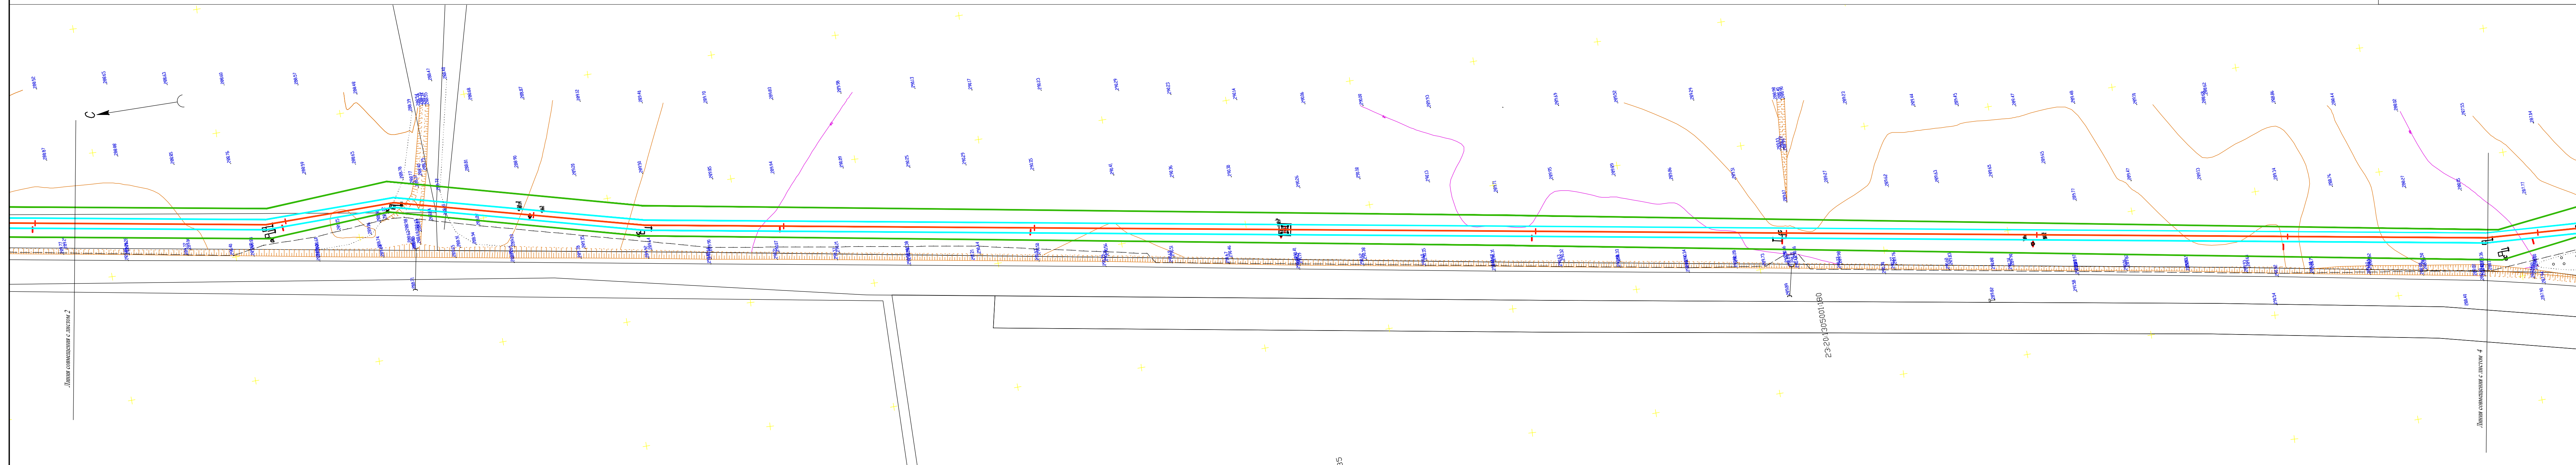

Формат А4,