


Схема границ прилегающих территорий для муниципального бюджетного  
дошкольного общеобразовательного учреждения ДС №18 "Родничок" станицы  
Переpravная муниципального образования Мостовский район

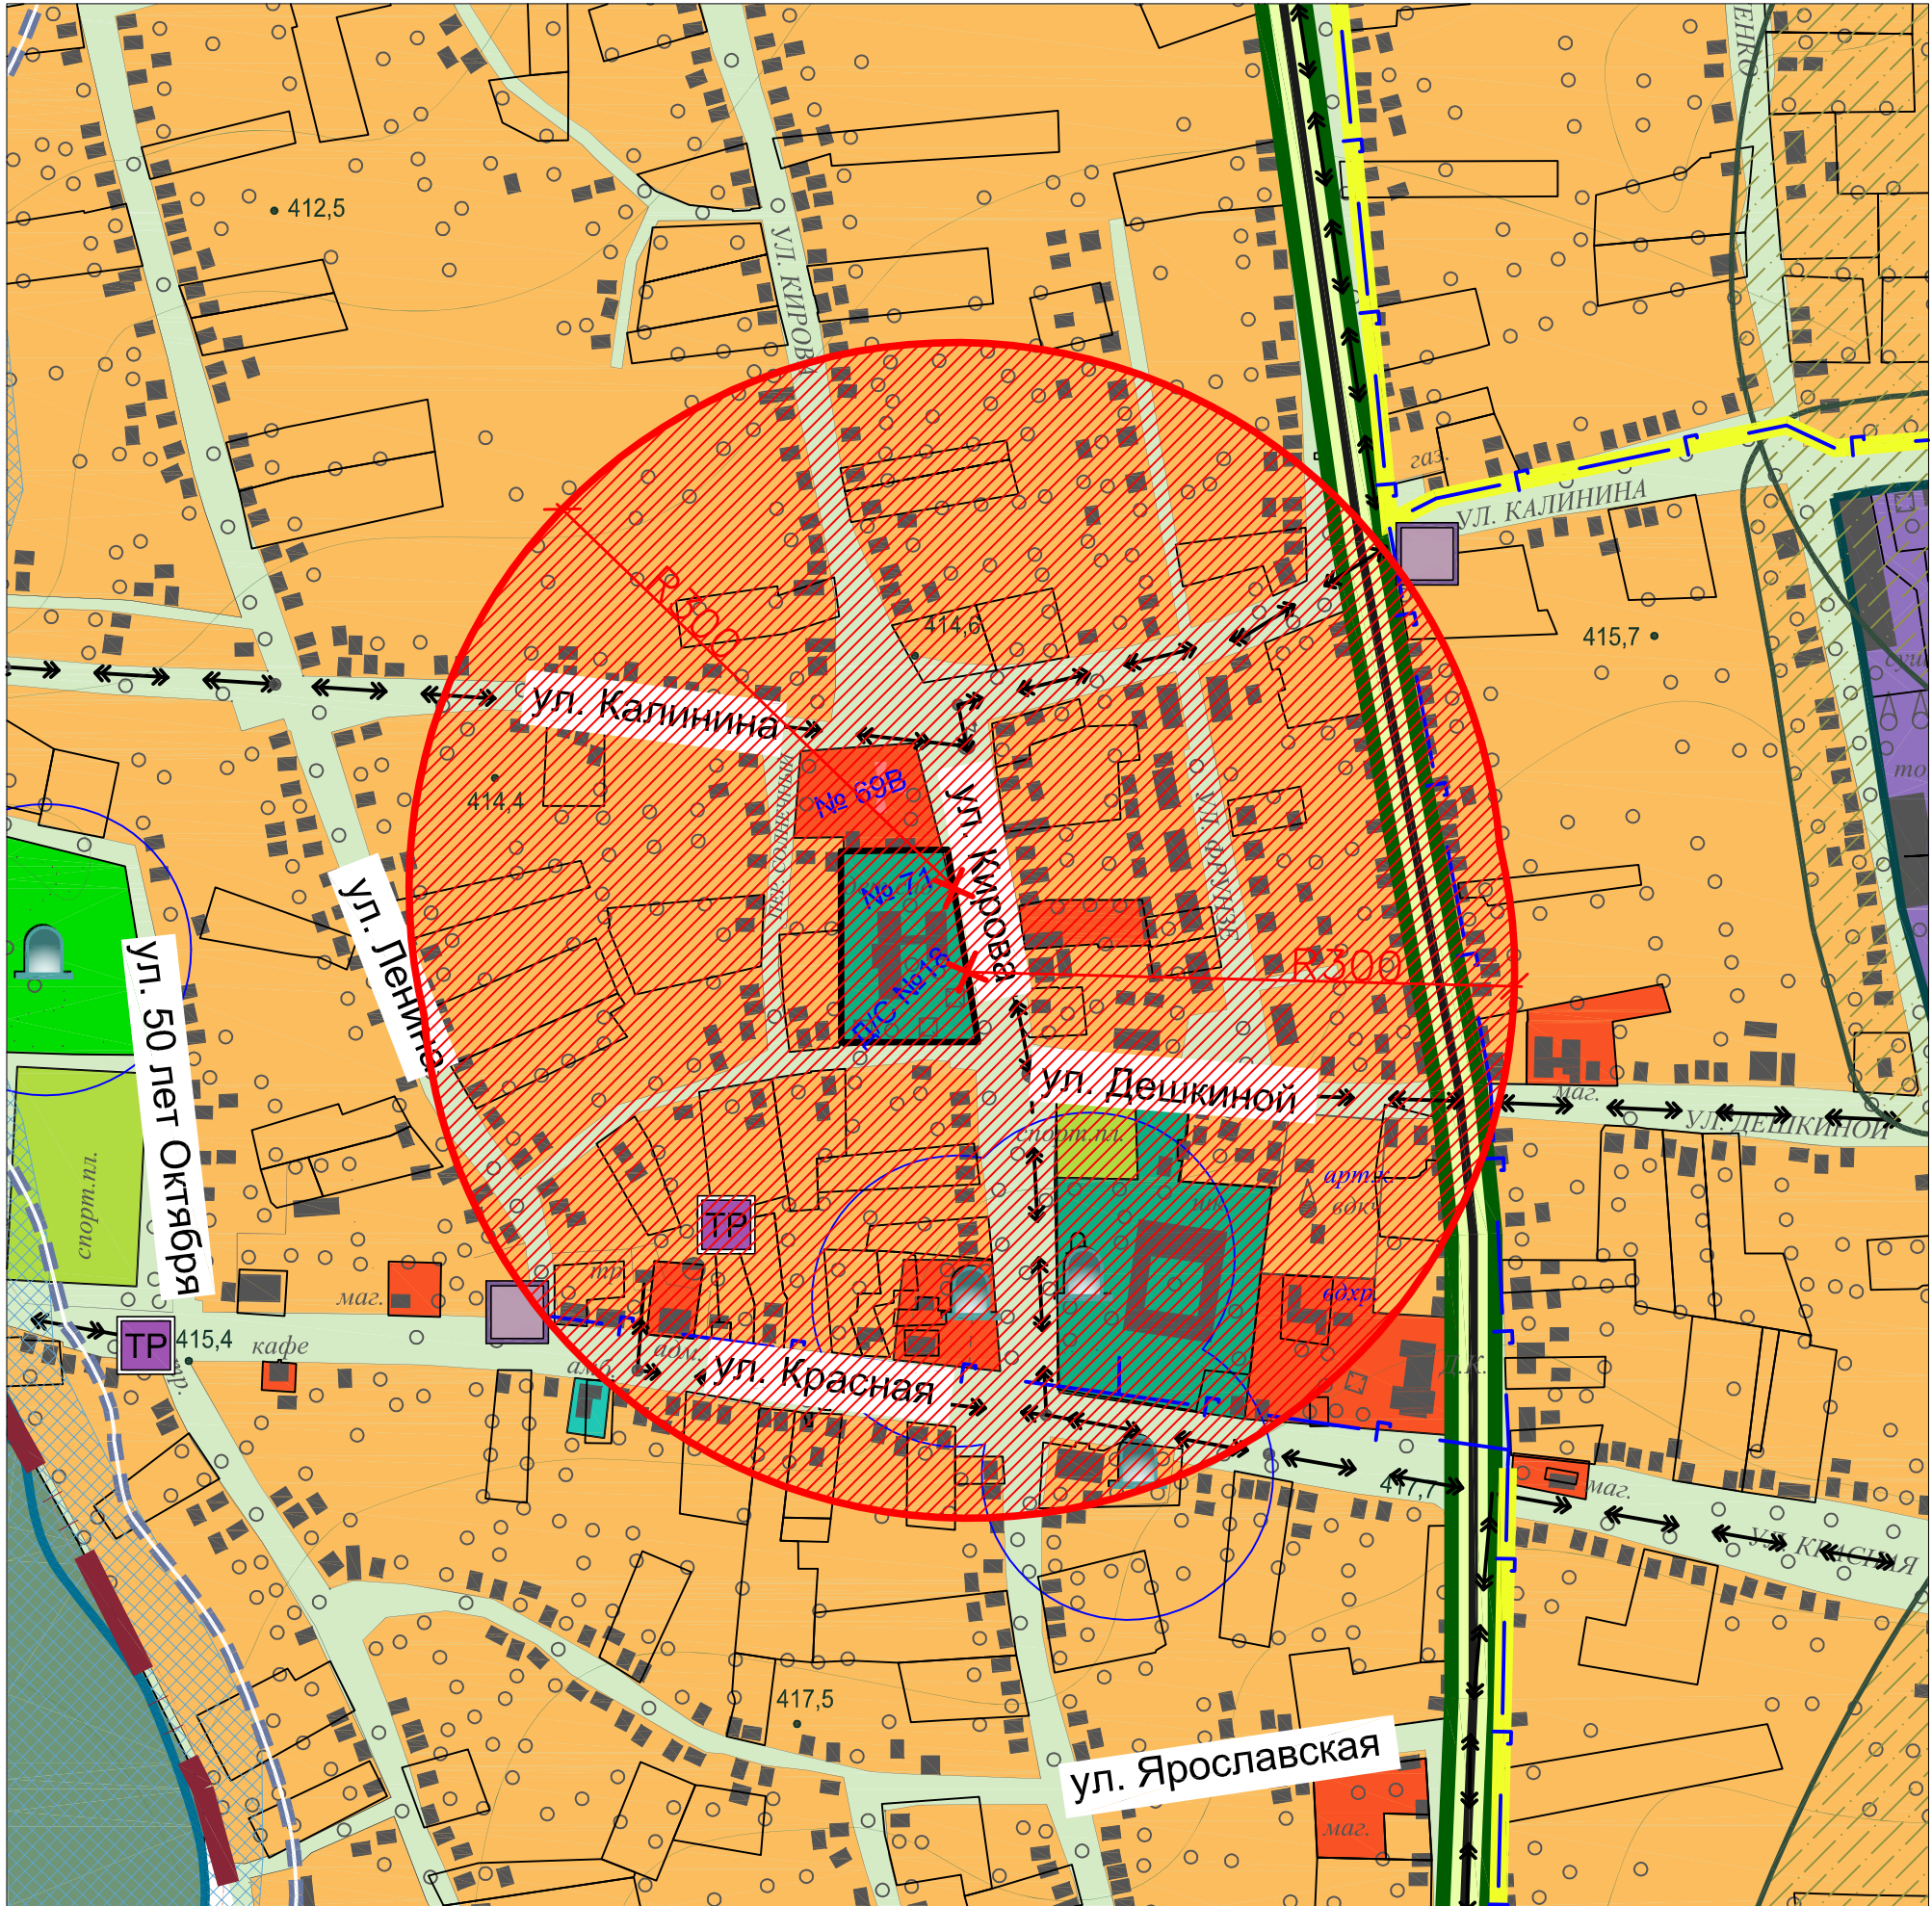

Условные обозначения:

- Граница зоны, на которой не допускается розничная продажа алкогольной продукции
- Вход на обособленную территорию
- Зона, на которой не допускается розничная продажа алкогольной продукции

				Мостовский район, Краснодарский край			
				Схема границ прилегающих территорий для муниципального бюджетного дошкольного общеобразовательного учреждения ДС №18 "Родничок" станицы Переpravная муниципального образования Мостовский район			
Должность	ФИО	Подпись	Дата	Адрес: ст. Переpravная, ул. Кирова №71	Стадия	Лист	Листов
Нач. "МАУ УАиГ"	Перова Г.В.					2	5
Исполнитель	Плахотник А.В.			М 1:2000	МАУ "Управление архитектуры и градостроительства"		