


Схема границ прилегающих территорий для муниципального бюджетного  
учреждения здравоохранения "Мостовская центральная районная больница"

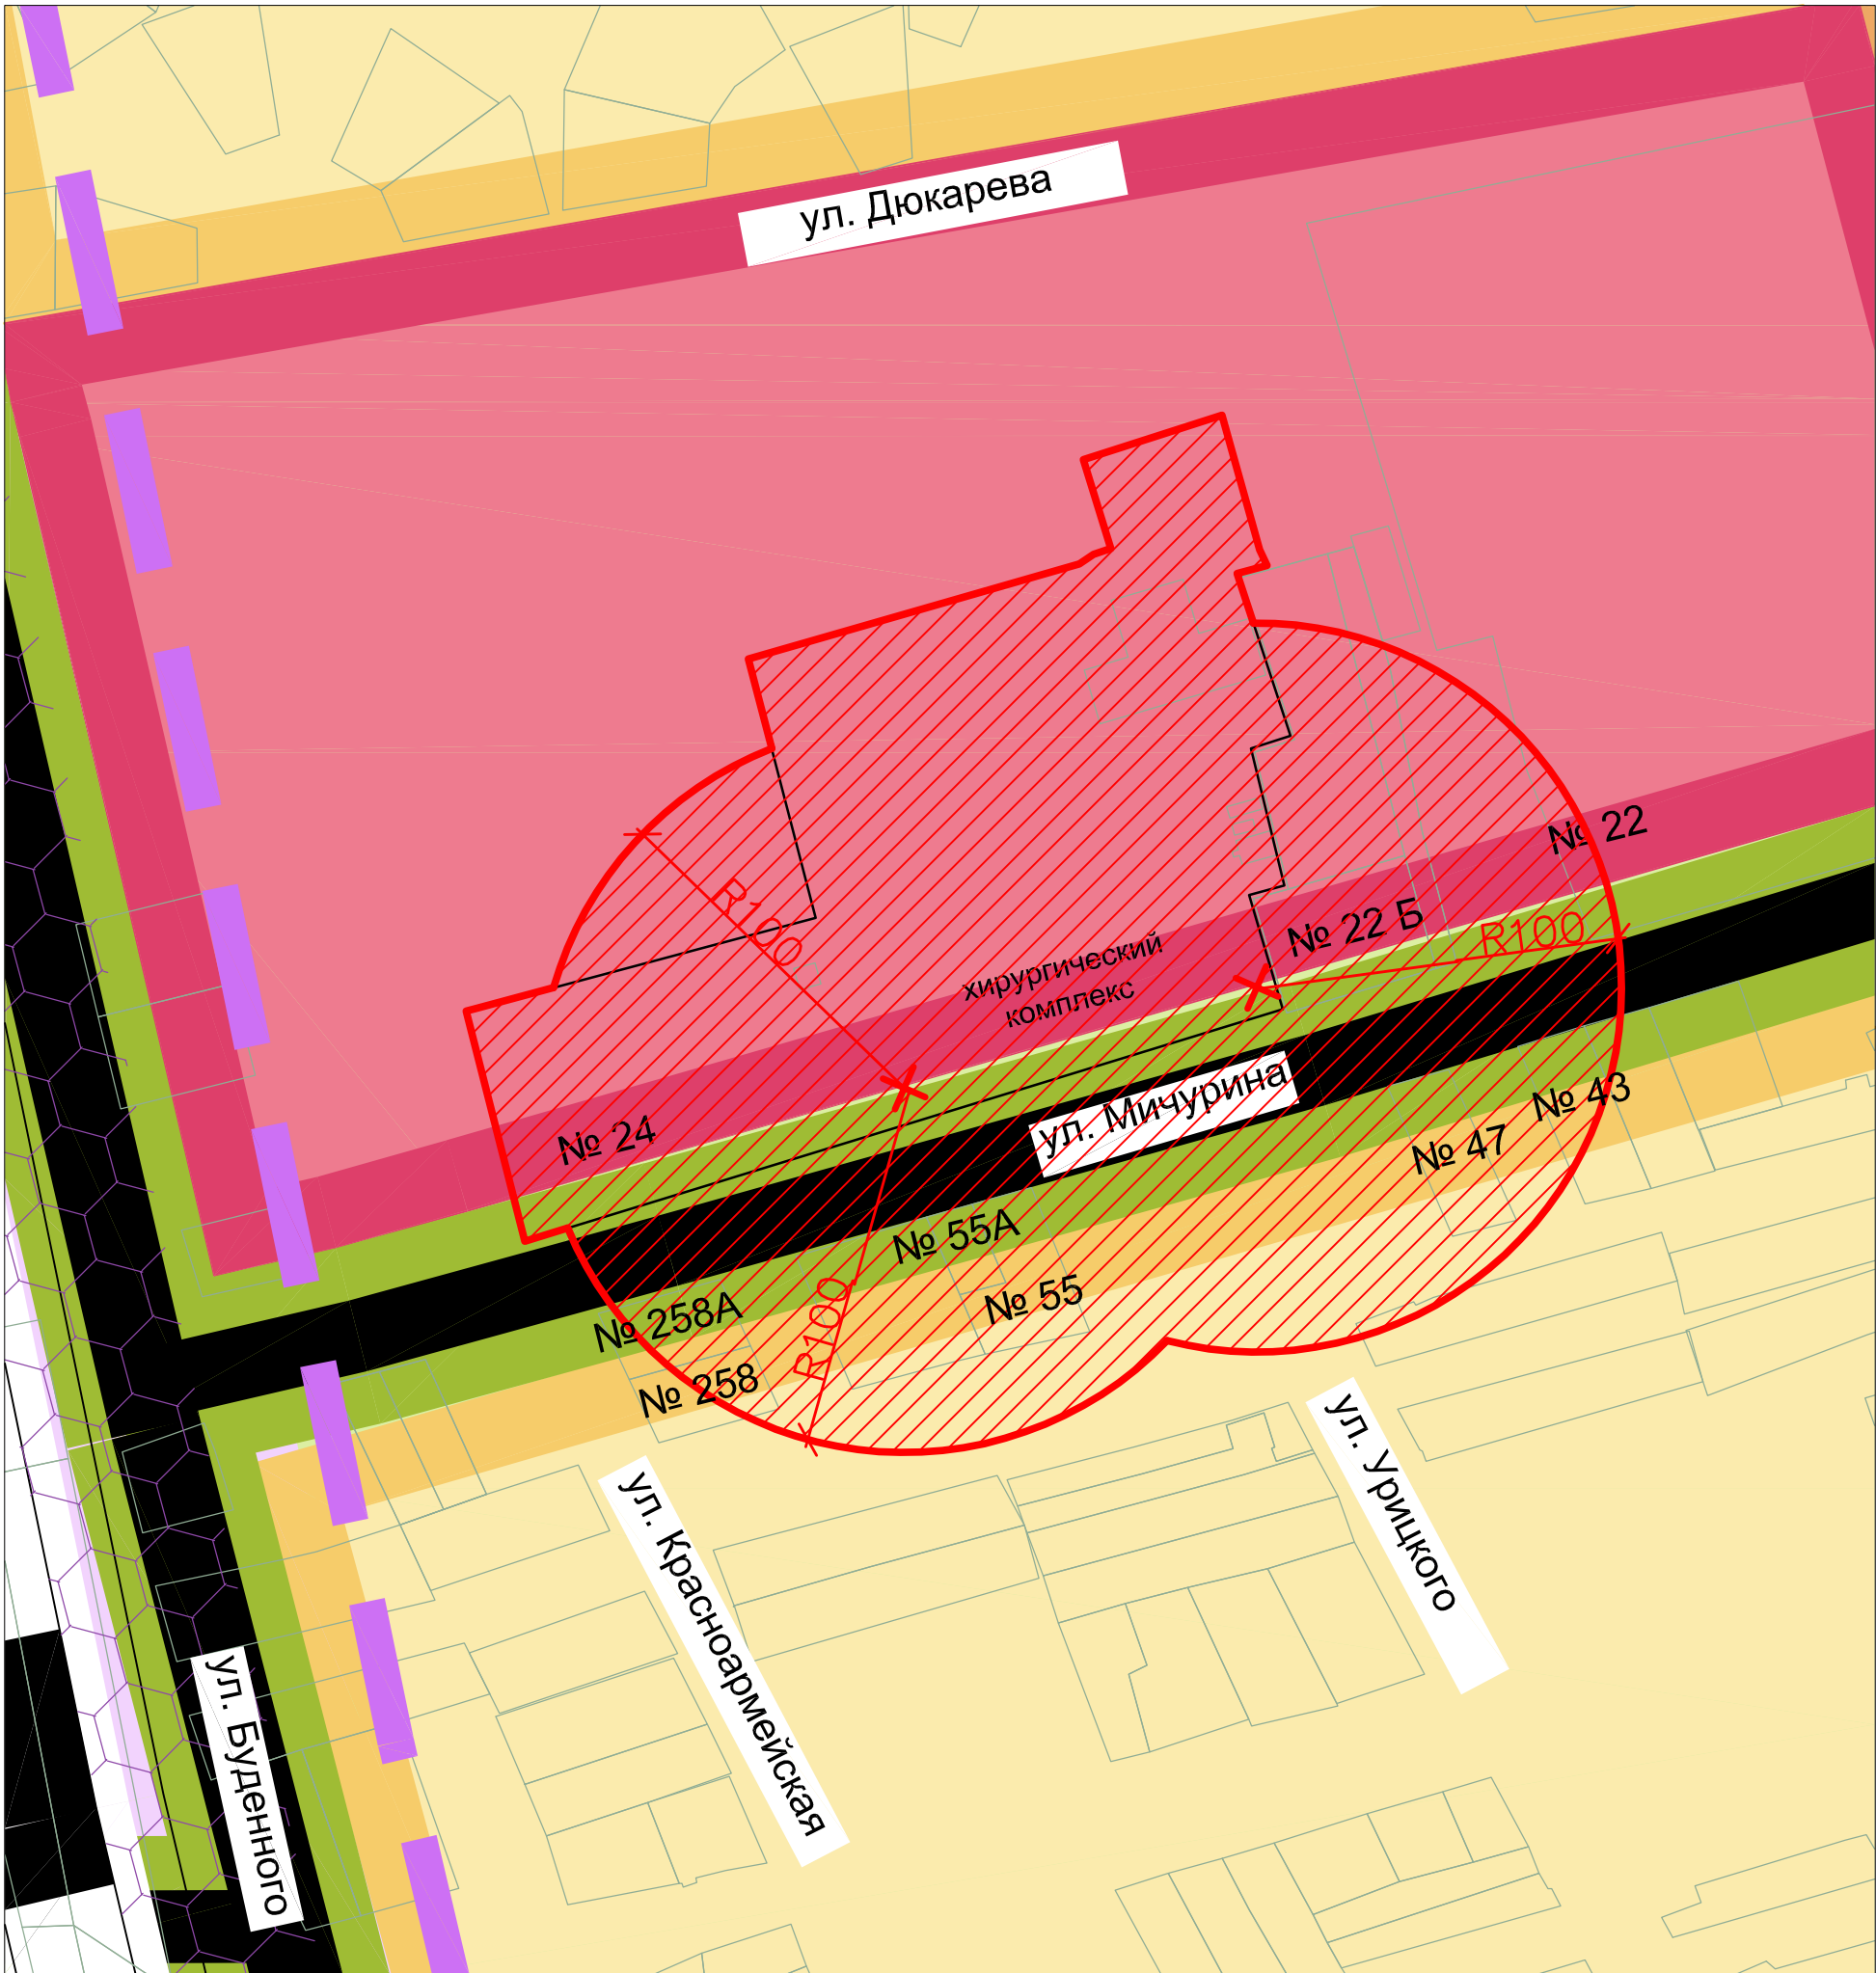

Условные обозначения:

- Граница зоны, на которой не допускается розничная продажа алкогольной продукции
- Вход на обособленную территорию
- Зона, на которой не допускается розничная продажа алкогольной продукции

|                 |               |         |      |   |   |      |        |
|-----------------|---------------|---------|------|---|---|------|--------|
|                 |               |         |      | Мостовский район, Краснодарский край  |   |      |        |
|                 |               |         |      | Схема границ прилегающих территорий для муниципального бюджетного учреждения здравоохранения "Мостовская центральная районная больница" |   |      |        |
| Должность       | ФИО           | Подпись | Дата | Адрес: пгт. Мостовской, ул. Мичурина №24  | Стадия  | Лист | Листов |
| Нач. "МАУ УАиГ" | Перова Г.В.   |         |      |   |   | 3    | 28     |
| Исполнитель     | Плахотник А.В |         |      | М 1:2000  | МАУ "Управление архитектуры и градостроительства" |      |        |
|                 |               |         |      |   |   |      |        |
|                 |               |         |      |   |   |      |        |