


Схема границ прилегающих территорий для муниципального бюджетного
учреждения здравоохранения "Мостовская центральная районная больница"
хутора Первомайского муниципального образования Мостовский район

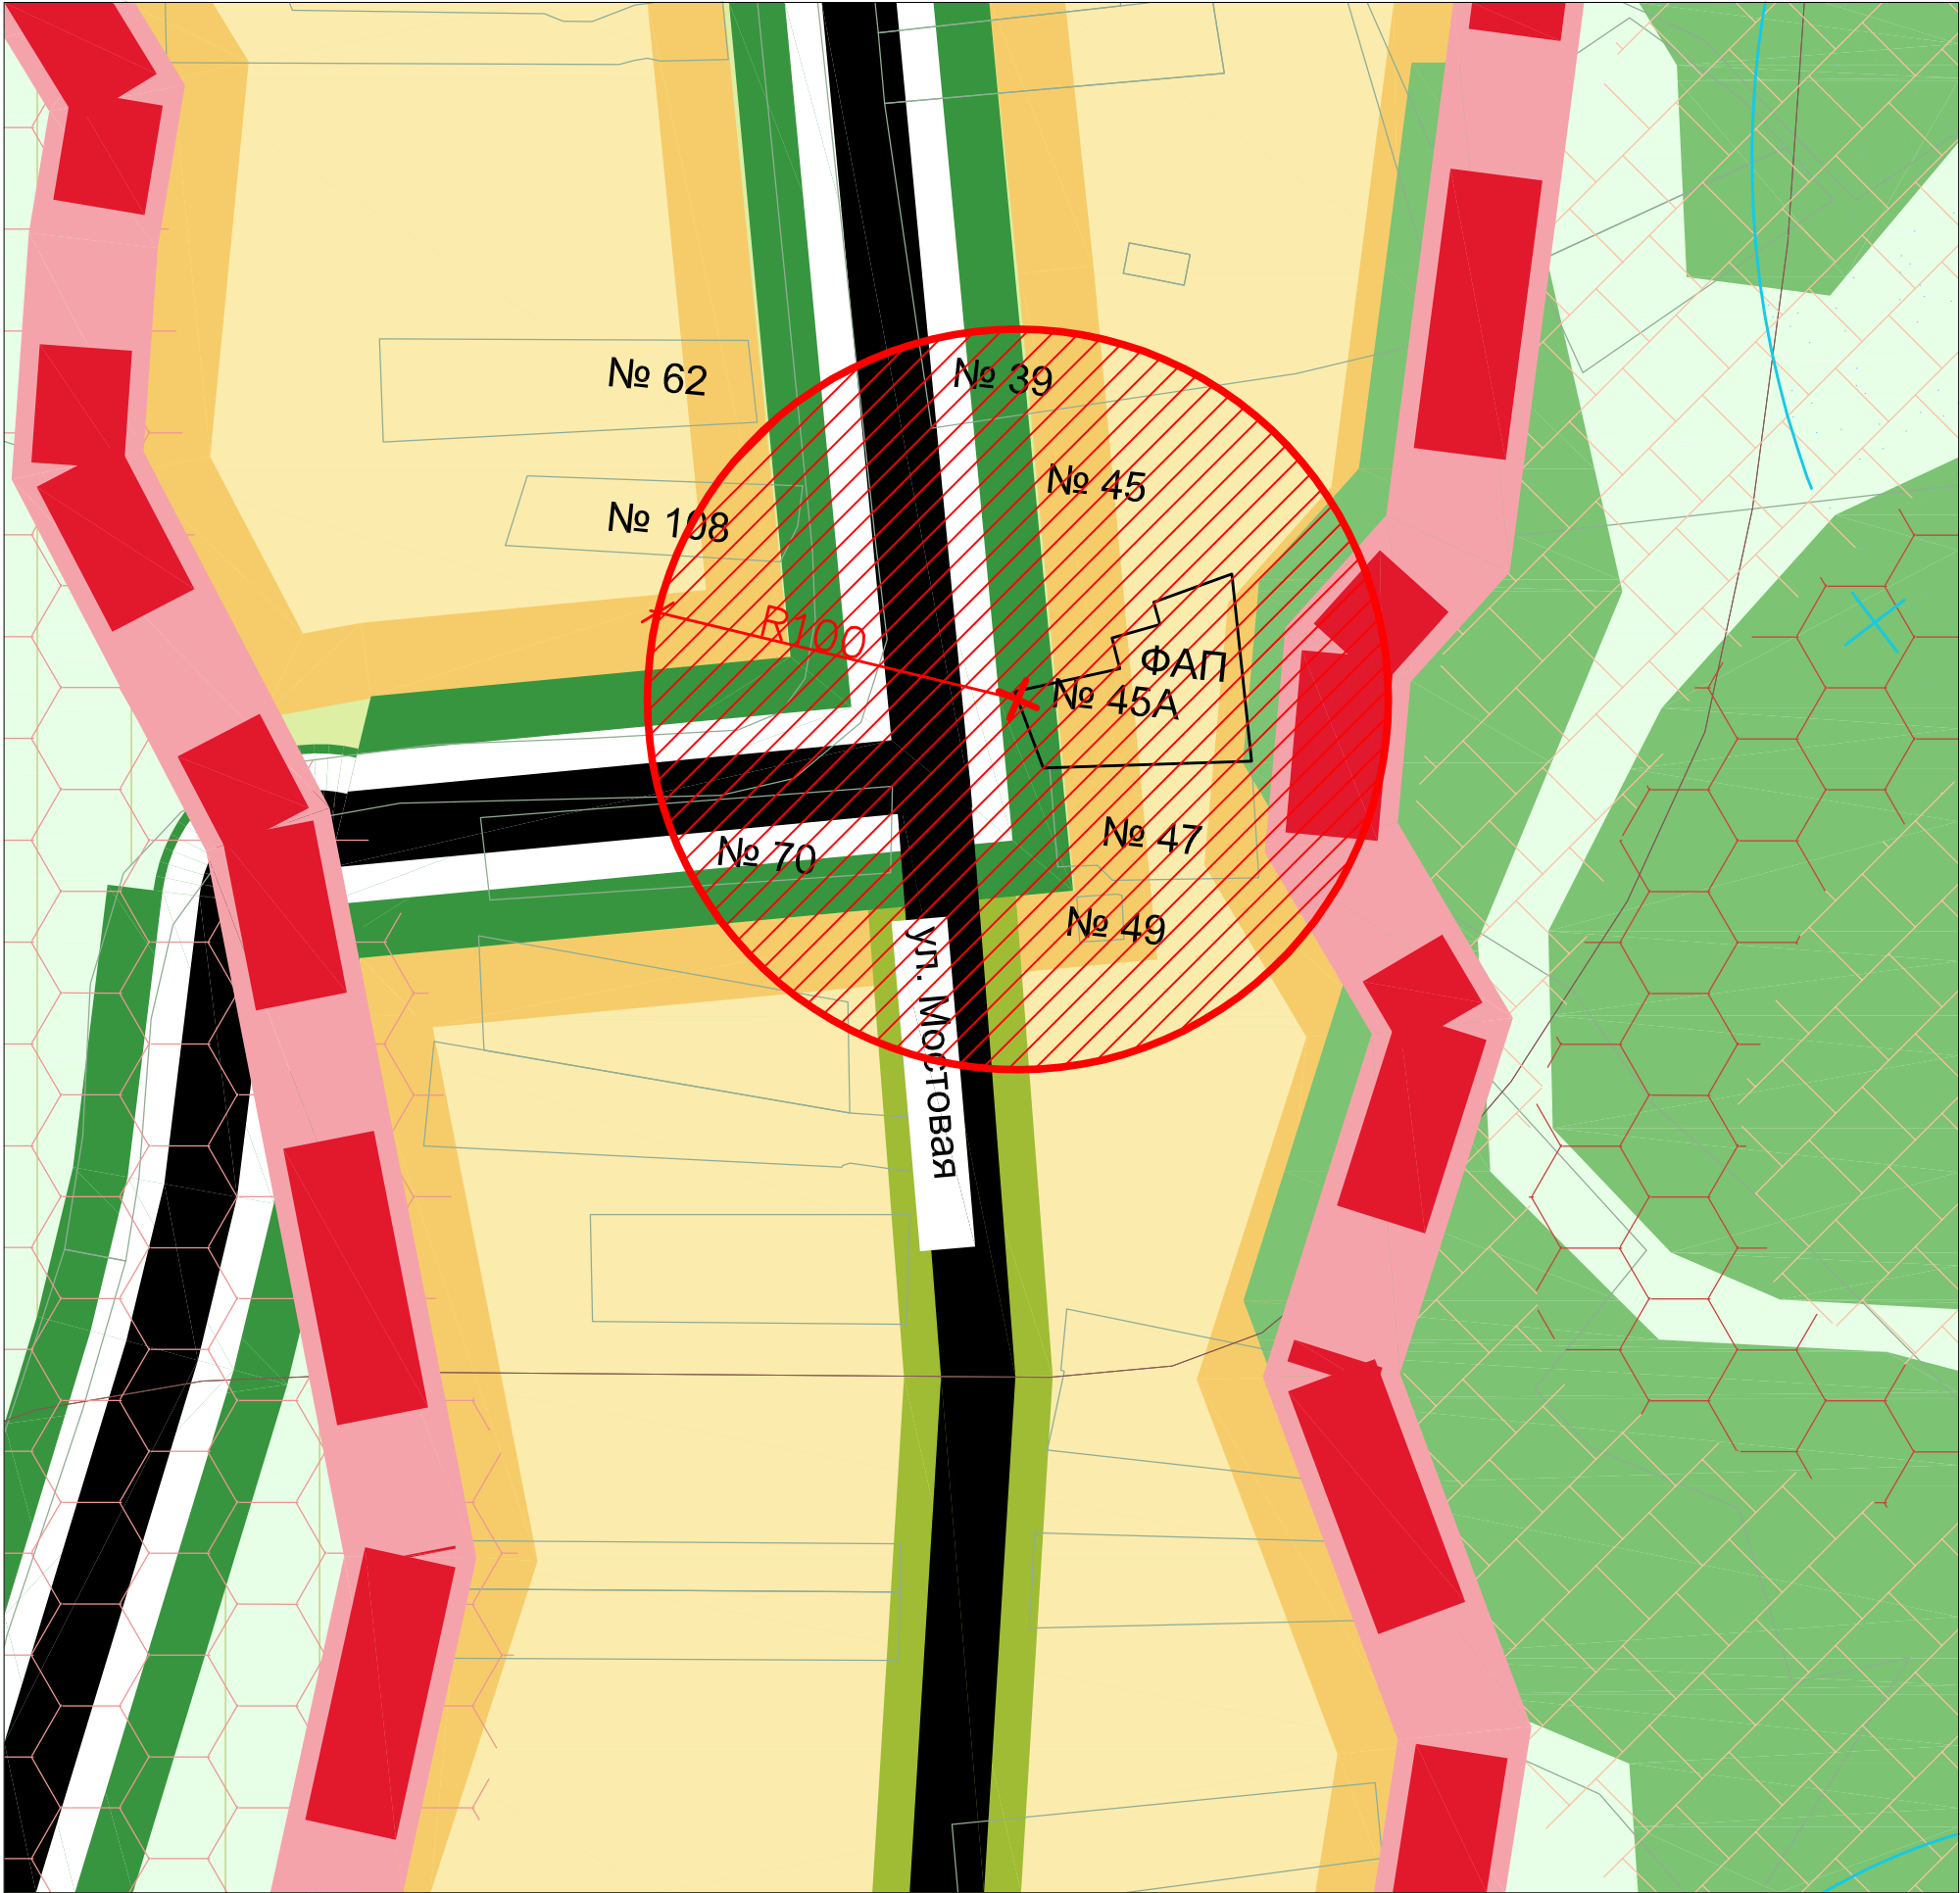

Условные обозначения:

- Граница зоны, на которой не допускается розничная продажа алкогольной продукции
- Вход на обособленную территорию
- Зона, на которой не допускается розничная продажа алкогольной продукции

				Мостовский район, Краснодарский край			
				Схема границ прилегающих территорий для муниципального бюджетного учреждения здравоохранения "Мостовская центральная районная больница"хутора Первомайского муниципального образования Мостовский район			
Должность	ФИО	Подпись	Дата				
Нач. "МАУ УАиГ"	Перова Г.В.			Адрес: х. Первомайский , ул. Мостовая №45-А	Стадия	Лист	Листов
Исполнитель	Плахотник А.В					28	28
				М 1:2000	МАУ "Управление архитектуры и градостроительства"		