


Схема границ прилегающих территорий для государственного казенного
учреждения социального обслуживания Краснодарского края "Мостовский
реабилитационный центр для инвалидов "Источник"

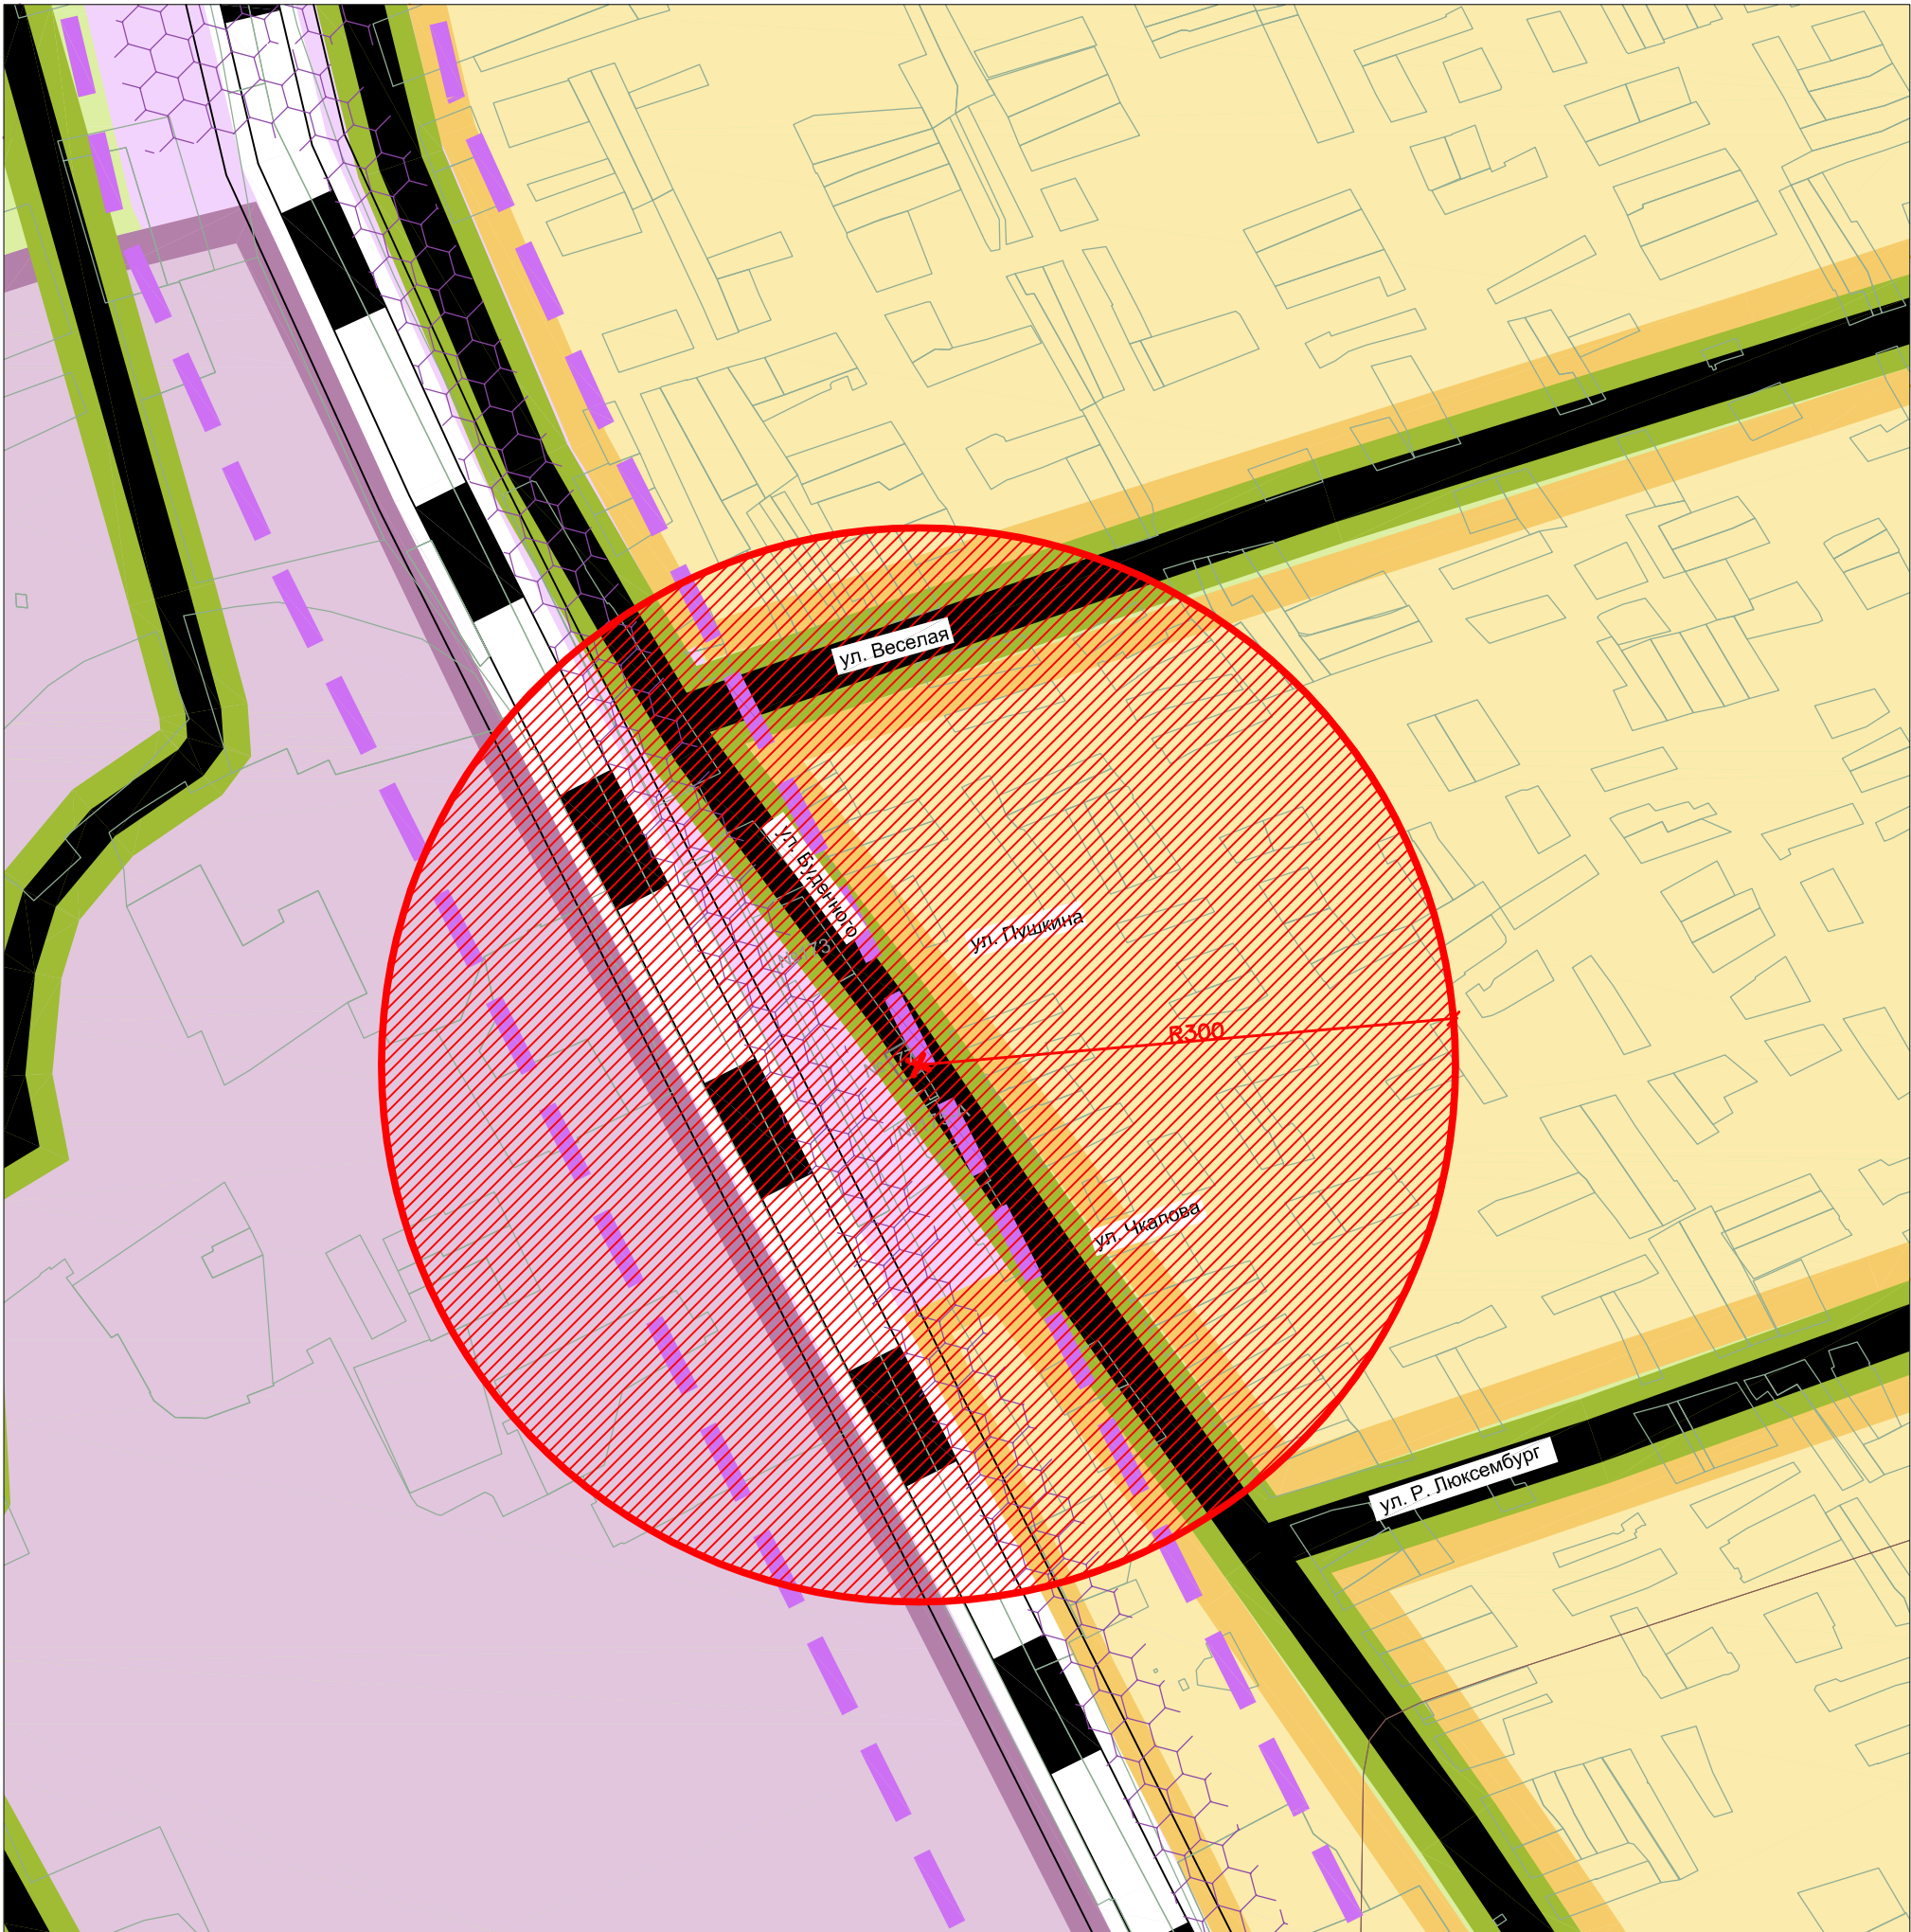

Условные обозначения:

- Граница зоны, на которой не допускается розничная продажа алкогольной продукции
- Вход для посетителей в здание
- Зона, на которой не допускается розничная продажа алкогольной продукции

				Мостовский район, Краснодарский край			
				Схема границ прилегающих территорий для государственного казенного учреждения социального обслуживания Краснодарского края "Мостовский реабилитационный центр для инвалидов "Источник"			
Должность	ФИО	Подпись	Дата	Адрес: пгт. Мостовской, ул. Буденного №177	Стадия	Лист	Листов
Нач. "МАУ УАиГ"	Перова Г.В.					7	28
Исполнитель	Плахотник А.В.			М 1:4000	МАУ "Управление архитектуры и градостроительства"		