


Чертеж планирования территории

УТВЕРЖДЕНО

" "

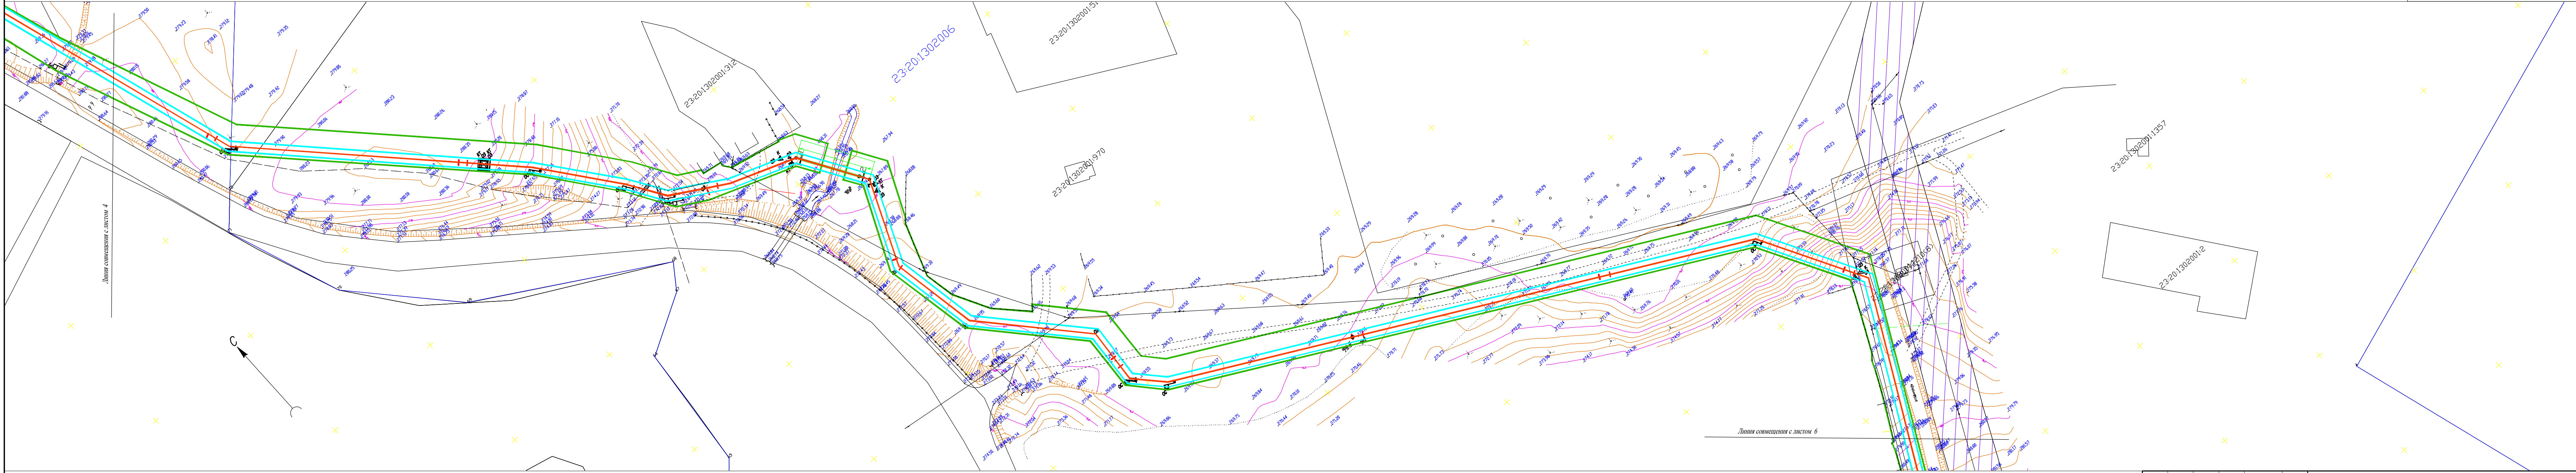

- Условные обозначения
- Граница проектируемого земельного участка
 - Ось проектируемого газопровода
 - Граница земельных участков стоящих на государственном кадастровом учете
 - Охранная зона проектируемого газопровода

Схема границ территорий объектов культурного наследия разработана в составе документации по планировке территории для размещения объекта «Межпоселковый газопровод высокого давления от АГРС ст. Ярославской до ст. Махашевской с установкой ШГРП в ст. Махашевской Краснодарского края», на основании постановления администрации муниципального образования Мостовского района от " 29 " сентября 2015 № 995

Охранная зона газопровода установлена в соответствии с Постановлением Правительства РФ от 20 ноября 2000 г. № 878 "Об утверждении Правил охраны газораспределительных сетей"

Система координат: МСК-23
Система высот: Балтийская

						Ст. Ярославская на пересечении улиц Ленина и Чекава, далее прокатит параллельно автодороги по ул. Ленина, конец трассы на пересечении улиц Советская и Пионерская в ст. Махашевской
						Проект планировки территории для размещения объекта: «Межпоселковый газопровод высокого давления от АГРС ст. Ярославской до ст. Махашевской с установкой ШГРП в ст. Махашевской Краснодарского края»
Изм.	Код.уч.	Лист	№ док.	Подп.	Дата	
Разработал	Пономаренко					Заказчик ООО "Газпром межрегионгаз"
						Стация
						Лист
						Листов
						п 5 9
Т.Контроль	Могилевцев					Чертеж планирования территории М 1:1000
						ООО КО "МедПолис" деятельность 1370 от 26.11.2013 г г. Краснодар, ул. Дзержинская, 5