


Чертеж планирования территории

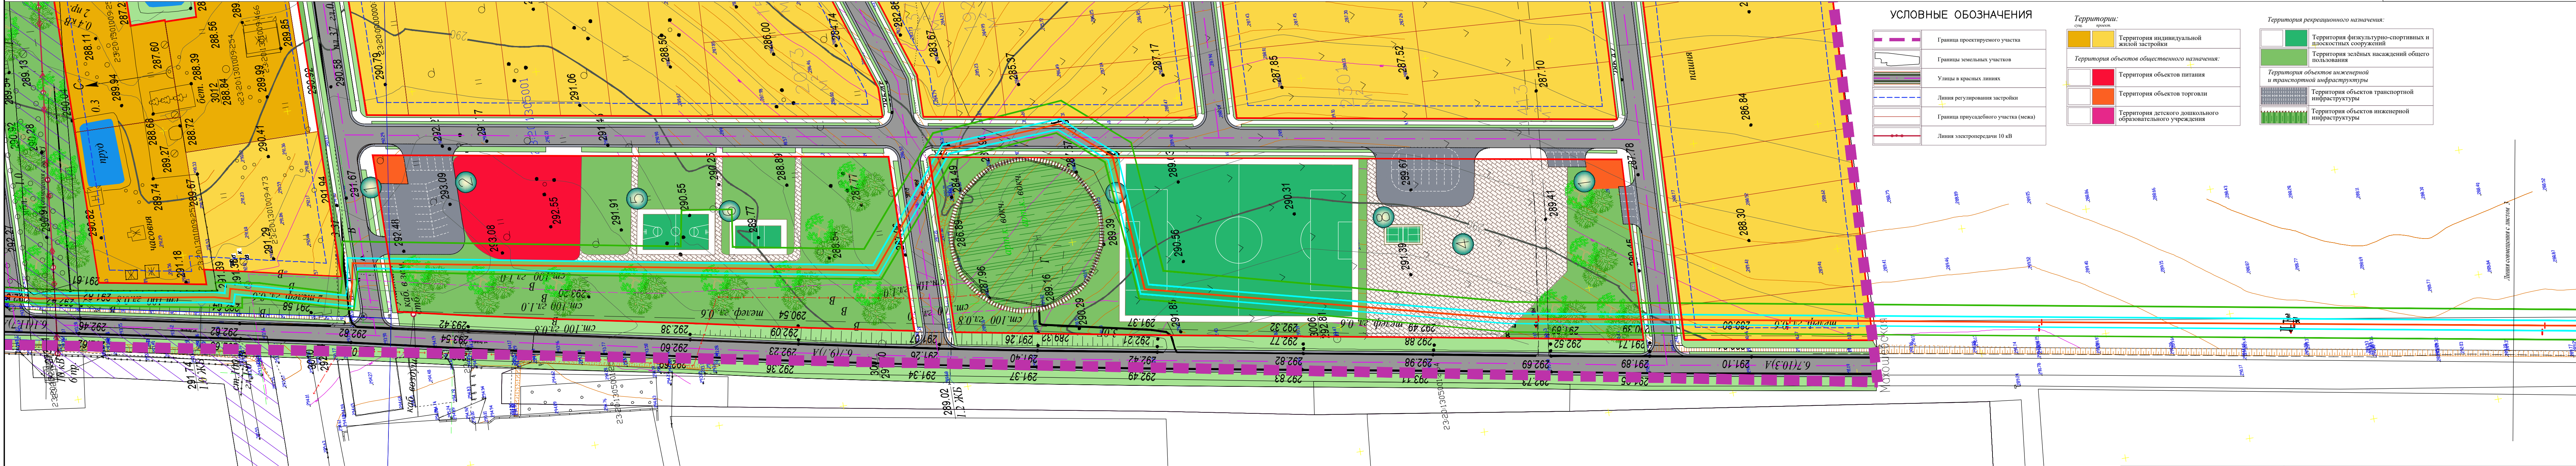

УСЛОВНЫЕ ОБОЗНАЧЕНИЯ

	Граница проектируемого участка
	Границы земельных участков
	Улицы в красных линиях
	Линия регулирования застройки
	Граница приусадебного участка (межа)
	Линия электропередачи 10 кВ

Территории:

	Территория индивидуальной жилой застройки
	Территория объектов общественного назначения:
	Территория объектов питания
	Территория объектов торговли
	Территория детского дошкольного образовательного учреждения

Территория рекреационного назначения:

	Территория физкультурно-спортивных и площадных сооружений
	Территория зелёных насаждений общего пользования
	Территория объектов инженерной и транспортной инфраструктуры
	Территория объектов транспортной инфраструктуры
	Территория объектов инженерной инфраструктуры

Условные обозначения

	— Граница проектируемого земельного участка		— Зоны с особыми условиями использования территории
	— Ось проектируемого газопровода		
	— Граница земельных участков стоящих на государственном кадастровом учете		
	— Охранная зона проектируемого газопровода		
	— Планируемые красные линии		

Схема границ территорий объектов культурного наследия разработана в составе документации по планировке территории для размещения объекта: «Межпоселковый газопровод высокого давления от АГРС ст. Ярославской до ст. Макошевской с установкой ШГРП в ст. Макошевской Краснодарского края», на основании постановления администрации муниципального образования Мостовского района от "29" сентября 2015 № 995

Охранная зона газопровода установлена в соответствии с Постановлением Правительства РФ от 20 ноября 2000 г. № 878 "Об утверждении Правил охраны газораспределительных сетей"

Система координат: МСК-23  
Система высот: Балтийская

						Ст. Ярославская на пересечении улиц Ленина и Чекова, далее проходит параллельно автодорогой по ул. Ленина, конец трассы на пересечении улиц Советская и Пионерская в ст. Макошевской
						Проект планировки территории для размещения объекта: «Межпоселковый газопровод высокого давления от АГРС ст. Ярославской до ст. Макошевской с установкой ШГРП в ст. Макошевской Краснодарского края»
Изм.	Кол.уч.	Лист	№ док.	Подп.	Дата	
						Заказчик
Разработал	Пономаренко					ООО "Газпром межрегионгаз"
						Стация
						Лист
						Листов
						п
						2
						9
Т. Контроль	Могилевец					Чертеж планирования территории М 1:1000
						ООО КО "МедПолис", свидетельство 1370 от 26.11.2013 г г. Краснодар, ул. Дзержинская, 5