


Чертеж планирования территории

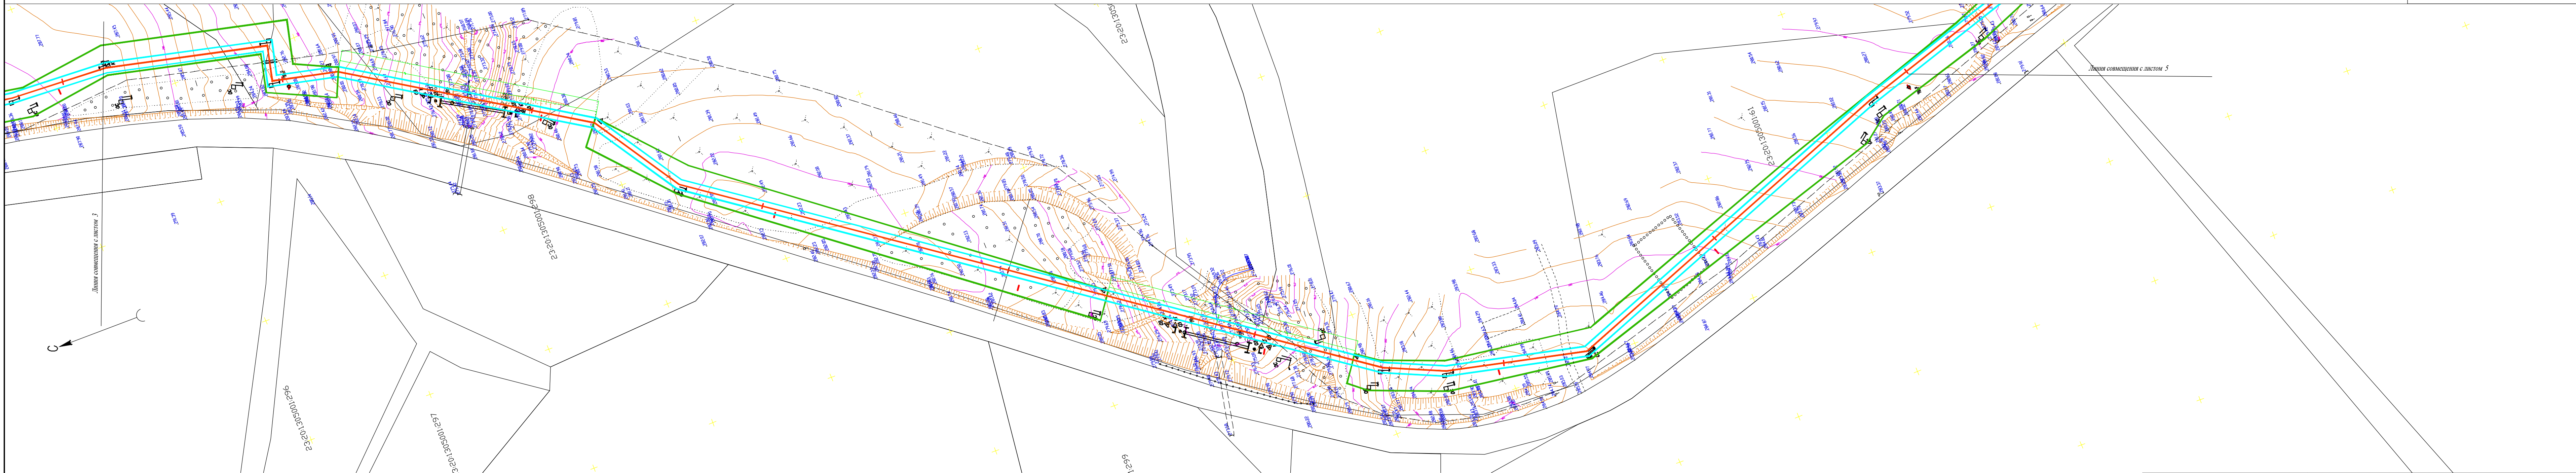

- Условные обозначения
- Граница проектируемого земельного участка
  - Ось проектируемого газопровода
  - Граница земельных участков стоящих на государственном кадастровом учете
  - Охранная зона проектируемого газопровода

Схема границ территорий объектов культурного наследия разработана в составе документации по планировке территории для размещения объекта «Межпоселковый газопровод высокого давления от АГРС ст. Ярославской до ст. Махешевской с установкой ШГРП в ст. Махешевской Краснодарского края», на основании постановления администрации муниципального образования Мостовского района от " 29 " сентября 2015 № 995

Охранная зона газопровода установлена в соответствии с Постановлением Правительства РФ от 20 ноября 2000 г. № 878 "Об утверждении Правил охраны газораспределительных сетей"

Система координат: МСК-23  
Система высот: Балтийская

						Ст. Ярославская на пересечении улиц Ленина и Чекова, далее проходит параллельно автодороге по ул. Ленина, конец трассы на пересечении улиц Советская и Пионерская в ст. Махешевской
						Проект планировки территории для размещения объекта «Межпоселковый газопровод высокого давления от АГРС ст. Ярославской до ст. Махешевской с установкой ШГРП в ст. Махешевской Краснодарского края»
Изм.	Код.уч.	Лист	№ док.	Подп.	Дата	
Разработал	Пономаренко					Заказчик ООО "Газпром межрегионгаз"
						Стадия П
						Лист 4
						Листов 9
Т.Контроль	Могилевец					Чертеж планирования территории М 1:1000
						ООО КО "МедПолис" общество с ограниченной ответственностью 1370 от 26.11.2013 г. г. Краснодар, ул. Дзержинская, 5