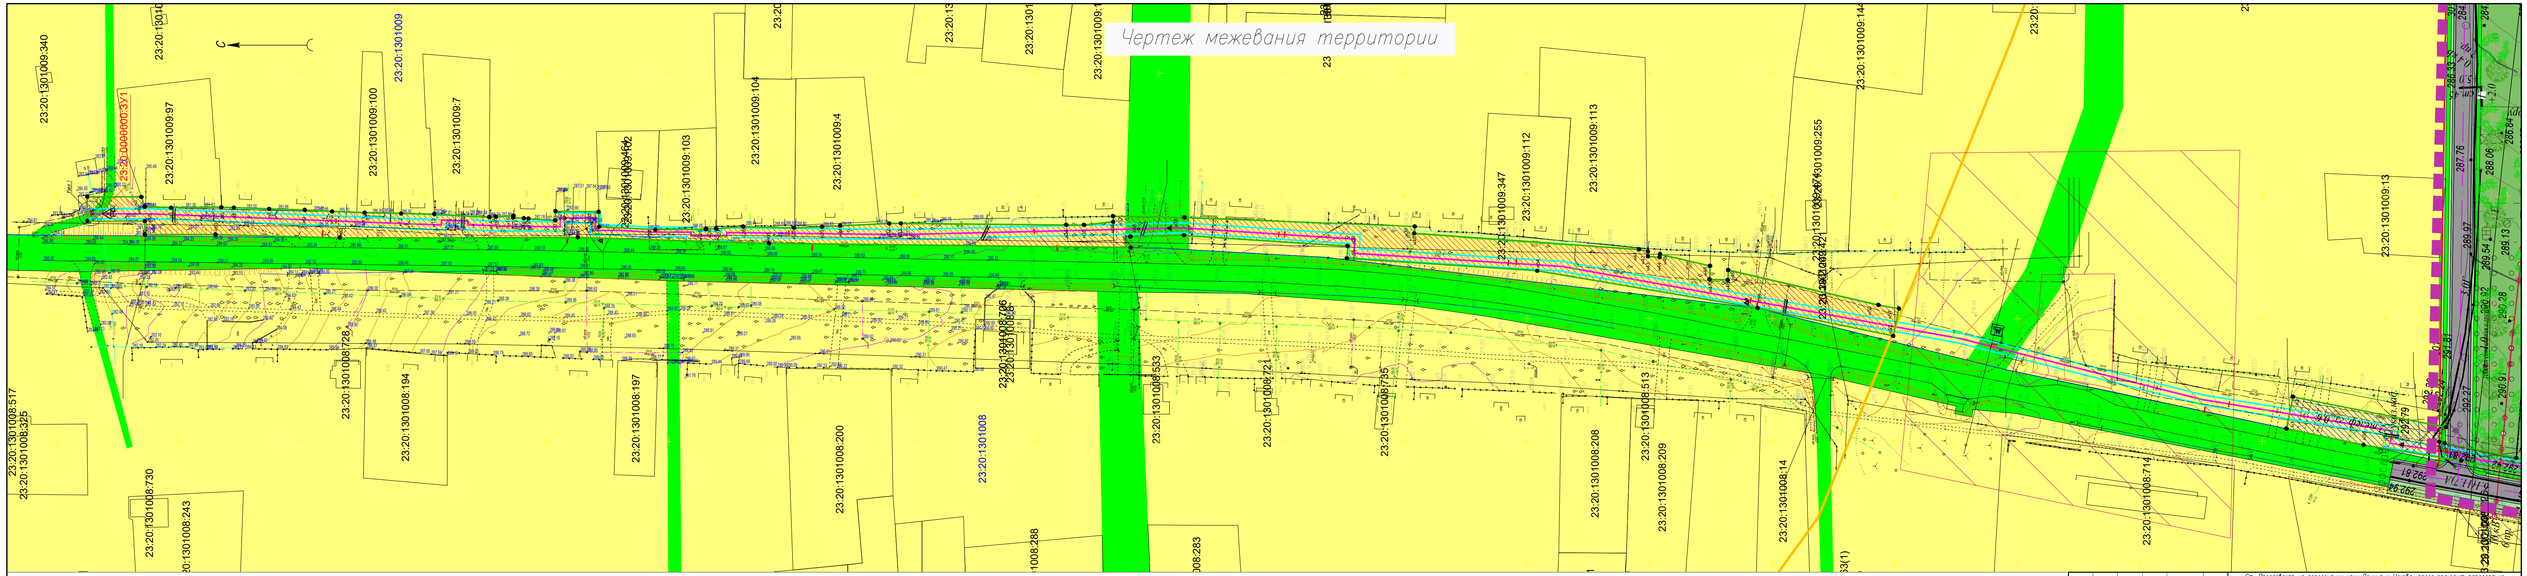

Условные обозначения

- Граница проектируемого земельного участка
- Граница земельных участков, стоящих на государственном кадастровом учете
- Граница кадастровых кварталов
- Земли населенных пунктов
- Автомобильная дорога местного значения
- Охранная зона проектируемого газопровода
- Зона с особыми условиями использования территории
- Ось проектируемого газопровода

23:20:1301008 – Номер кадастрового квартала

23:20:1301008:194 – Кадастровый номер земельного участка

- Границы формируемых земельных участков

23:20:0000000:371 – Кадастровый номер земельного участка формируемого для размещения объекта: «Межпоселковый газопровод высокого давления от АГРС ст. Ярославской до ст. Макошевской с установкой ШГРП в ст. Макошевской Краснодарского края»

- III пояс санитарной охраны источников питьевого водоснабжения
- граница охранной зоны объекта историко-культурного наследия

Система координат: МСК-23
Система высот: Балтийская

Изм.	Кол.уч.	Лист	N док.	Подп.	Дата
Разработал	Пономаренко				
Т. Контроль	Могилевец				

Ст. Ярославская на пересечении улиц Ленина и Чехова, далее проходит параллельно автодороги по ул. Ленина, конец трассы на пересечении улиц Советская и Пионерская в ст. Макошевской

Проект планировки территории для размещения объекта: «Межпоселковый газопровод высокого давления от АГРС ст. Ярославской до ст. Макошевской с установкой ШГРП в ст. Макошевской Краснодарского края»

Заказчик	Стадия	Лист	Листов
ООО "Газпром межрегионгаз"	П	1	11

Чертеж межевания территории
М 1:1000

ООО КЦ "Кадастр" свидетельство 1370 от 26.11.2015 г.
г. Красноярск, ул. Джержинского, 5

Формат А4х3