


КАРТА РАЗВИТИЯ ОБЪЕКТОВ ИНЖЕНЕРНОЙ ИНФРАСТРУКТУРЫ

М 1:25000

МУНИЦИПАЛЬНОЕ ОБРАЗОВАНИЕ

МОСТОВСКИЙ РАЙОН

ГЕНЕРАЛЬНЫЙ ПЛАН ЯРОСЛАВСКОГО СЕЛЬСКОГО ПОСЕЛЕНИЯ

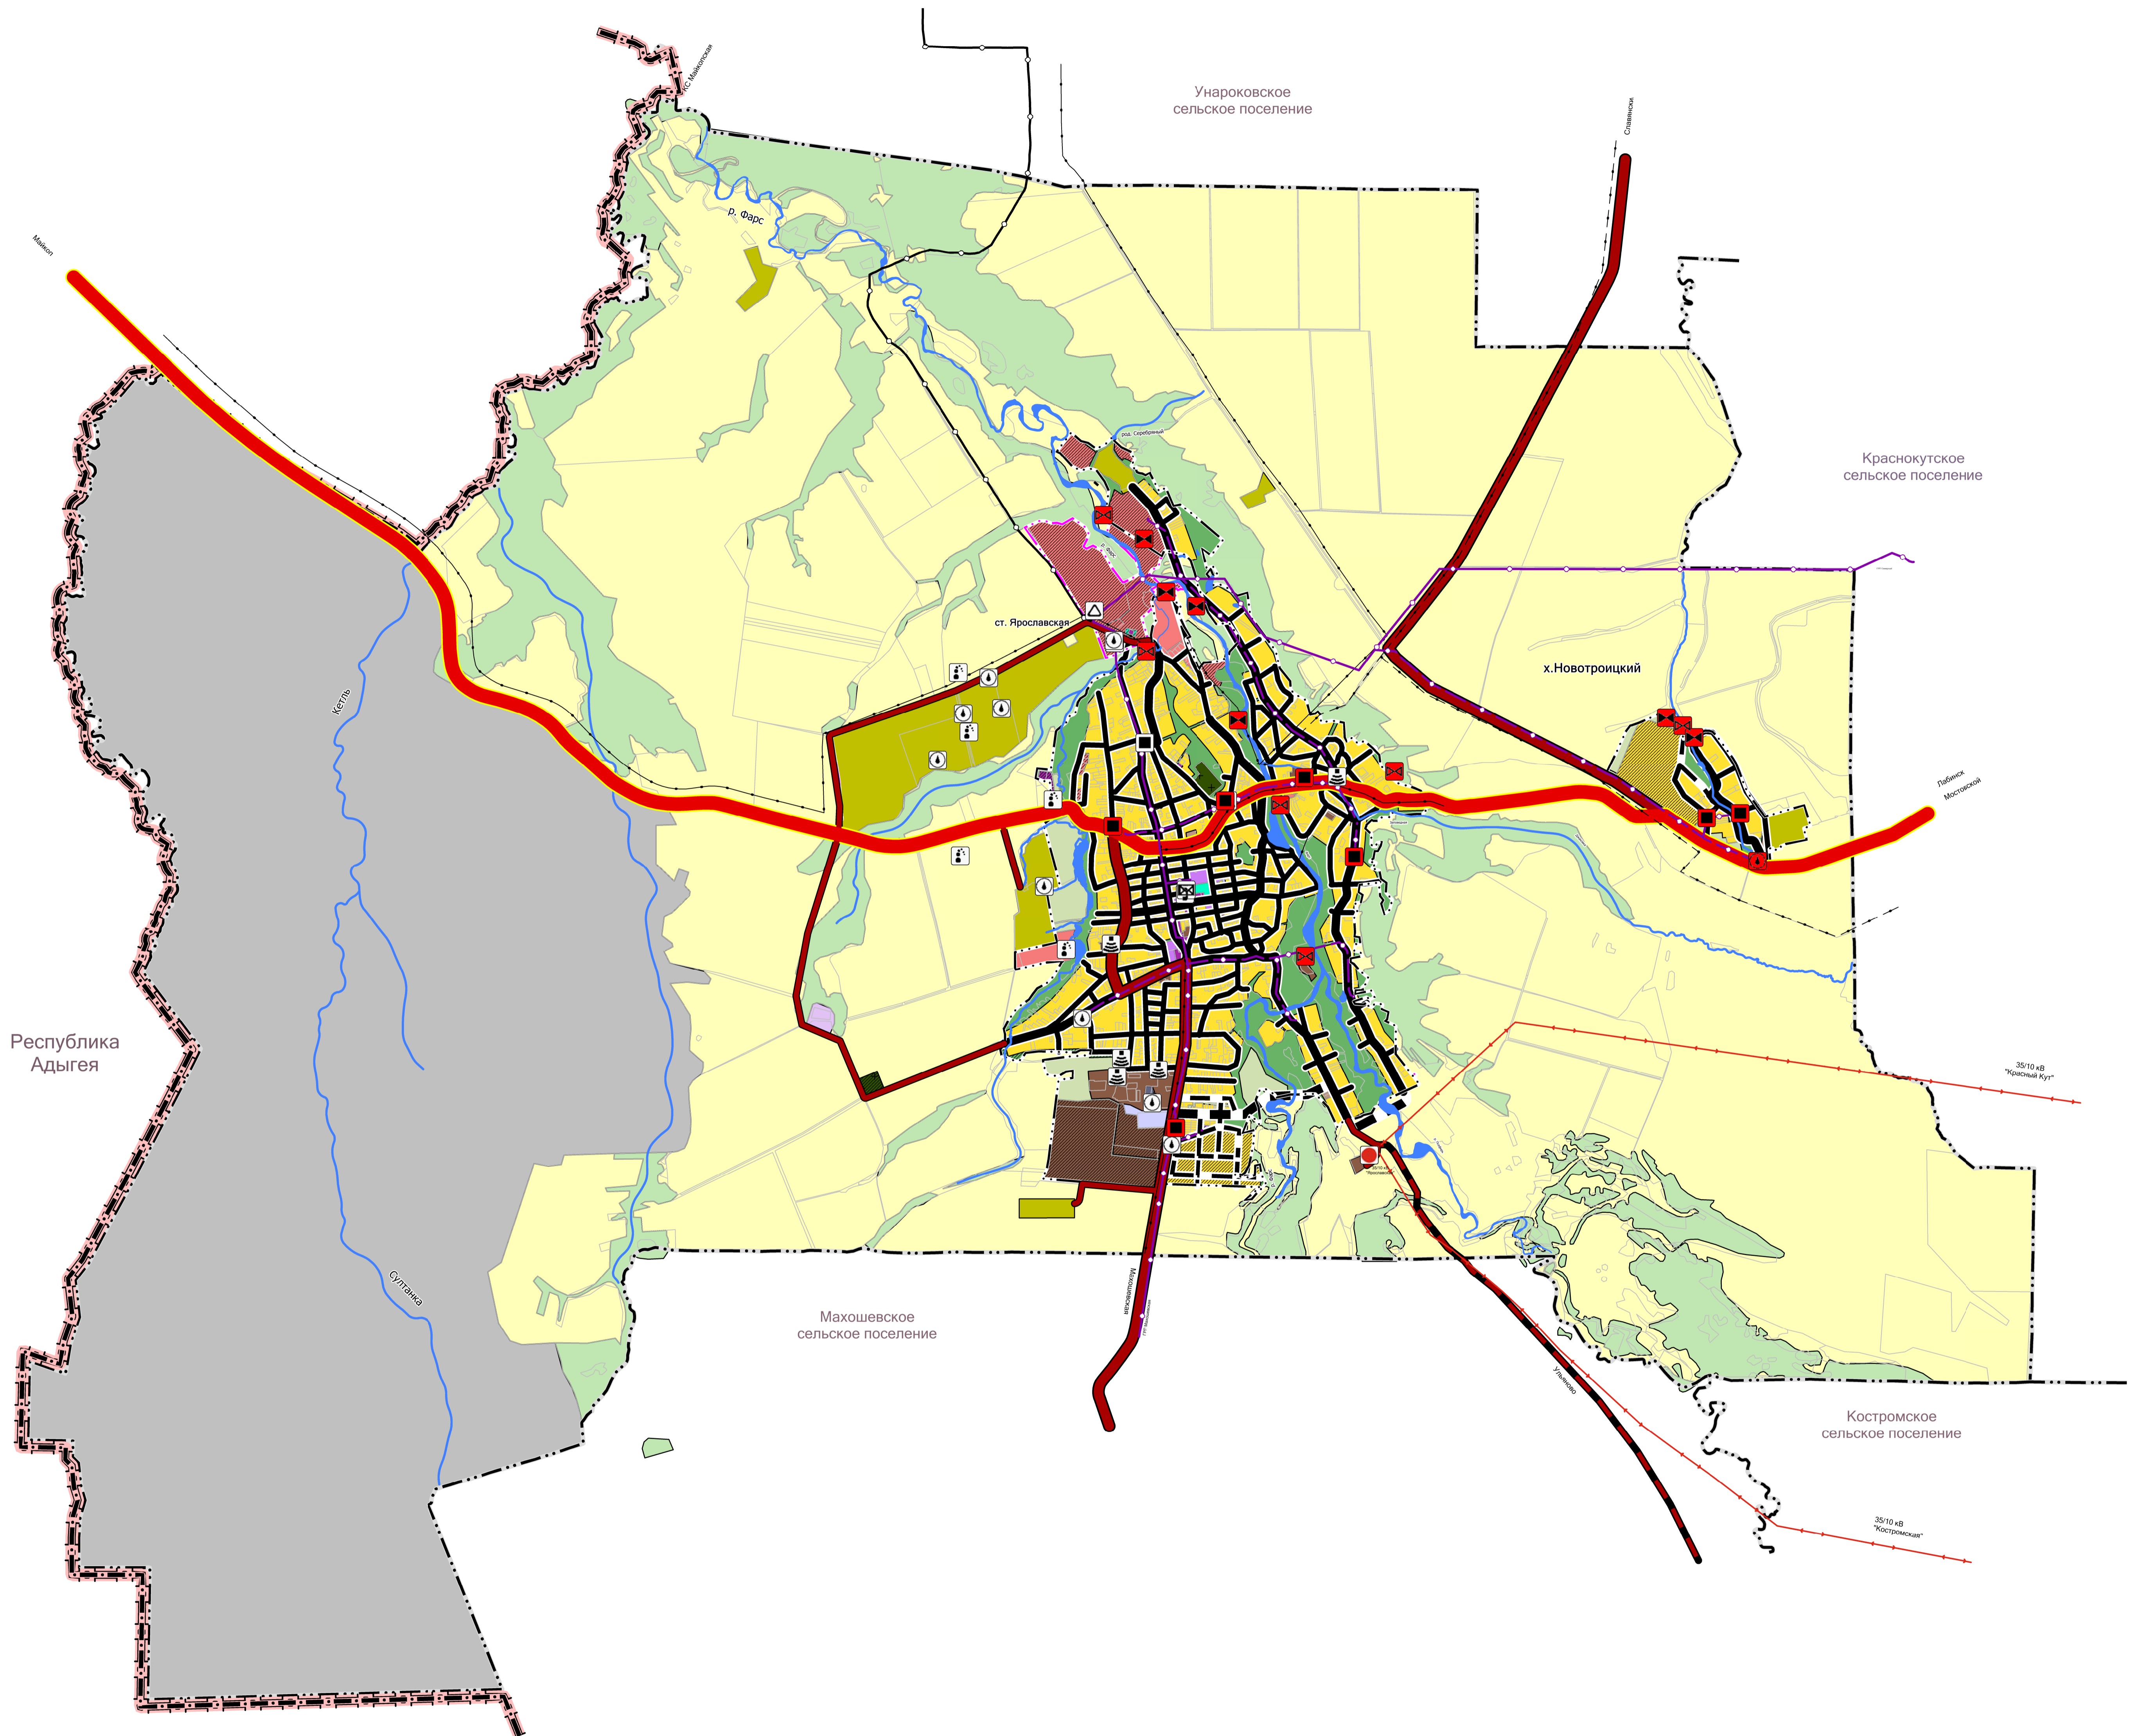

УСЛОВНЫЕ ОБОЗНАЧЕНИЯ

ОБЪЕКТЫ ТРАНСПОРТНОЙ ИНФРАСТРУКТУРЫ

- сущ. реконструк. — Автомобильные дороги федерального значения
- сущ. планир. — Автомобильные дороги регионального или межмуниципального значения
- Автомобильные дороги местного значения
- Главная улица
- Улицы в жилой застройке

ГРАНИЦЫ

- сущ. планир. — граница субъекта Российской Федерации
- граница муниципального района
- граница сельского поселения
- граница населенного пункта

ЗЕМЛИ ПО КАТЕГОРИЯМ

- сущ. планир. — Земли сельскохозяйственного назначения
- Земли лесного фонда
- Земли промышленности, энергетики, транспорта, связи, радиовещания, телевидения, информатики, земли для обеспечения космической деятельности, земли обороны, безопасности и земли иного специального назначения

ФУНКЦИОНАЛЬНЫЕ ЗОНЫ

- сущ. планир. — Зона застройки индивидуальными жилыми домами
- Многофункциональная общественно-деловая зона
- Зона специализированной общественной застройки
- Производственная зона
- Коммунально-складская зона
- Зона инженерной инфраструктуры
- Зона транспортной инфраструктуры
- Зона сельскохозяйственных угодий
- Производственная зона сельскохозяйственных предприятий
- Зона озелененных территорий общего пользования (лесопарки, парки, сады, скверы, бульвары, городские леса)
- Зона отдыха
- Зона кладбищ
- Зона озелененных территорий специального назначения
- Зона режимных территорий
- Зона складирования и захоронения отходов

ОБЪЕКТЫ ИНЖЕНЕРНОЙ ИНФРАСТРУКТУРЫ

- сущ. планир. — Магистральный газопровод
- Газораспределительная станция (ГРС)
- Пункт редуцирования газа (ПРГ)
- Линии электропередачи 35 кВ
- Линия связи
- Автоматическая телефонная станция
- Базовая станция
- Месторождения подземных вод
- Артезианская скважина
- Газопровод распределительный высокого давления
- Электрическая подстанция 35 кВ
- Очистные сооружения (КОС)
- Очистные сооружения дождевой канализации

Примечание:
В данную карту внесены изменения, согласно муниципальному контракту №79 от 03.09.2019 г.

Исполнитель А.Н. Куликов

Муниципальный контракт №56						Генеральный план Ярославского сельского поселения муниципального образования Мостовский район Краснодарского края		
Изм.	Кол.ч.	Лист	№ док.	Подп.	Дата	марка	лист	листов
ГАП		Куликова			12.10	Генеральный план	гп-5	1
Рук.гр.		Леченко			12.10			
Архитектор		Асатурова			12.10			
Карта развития объектов инженерной инфраструктуры М 1:25 000						ОАО "ПИП" г.Краснодар 2010 г.		