КАРТА ПЛАНИРУЕМОГО РАЗМЕЩЕНИЯ ОБЪЕКТОВ МЕСТНОГО ЗНАЧЕНИЯ

МУНИЦИПАЛЬНОЕ ОБРАЗОВАНИЕ
МОСТОВСКИЙ РАЙОН

ГЕНЕРАЛЬНЫЙ ПЛАН
КРАСНОКУТСКОГО
СЕЛЬСКОГО ПОСЕЛЕНИЯ

М 1:25000

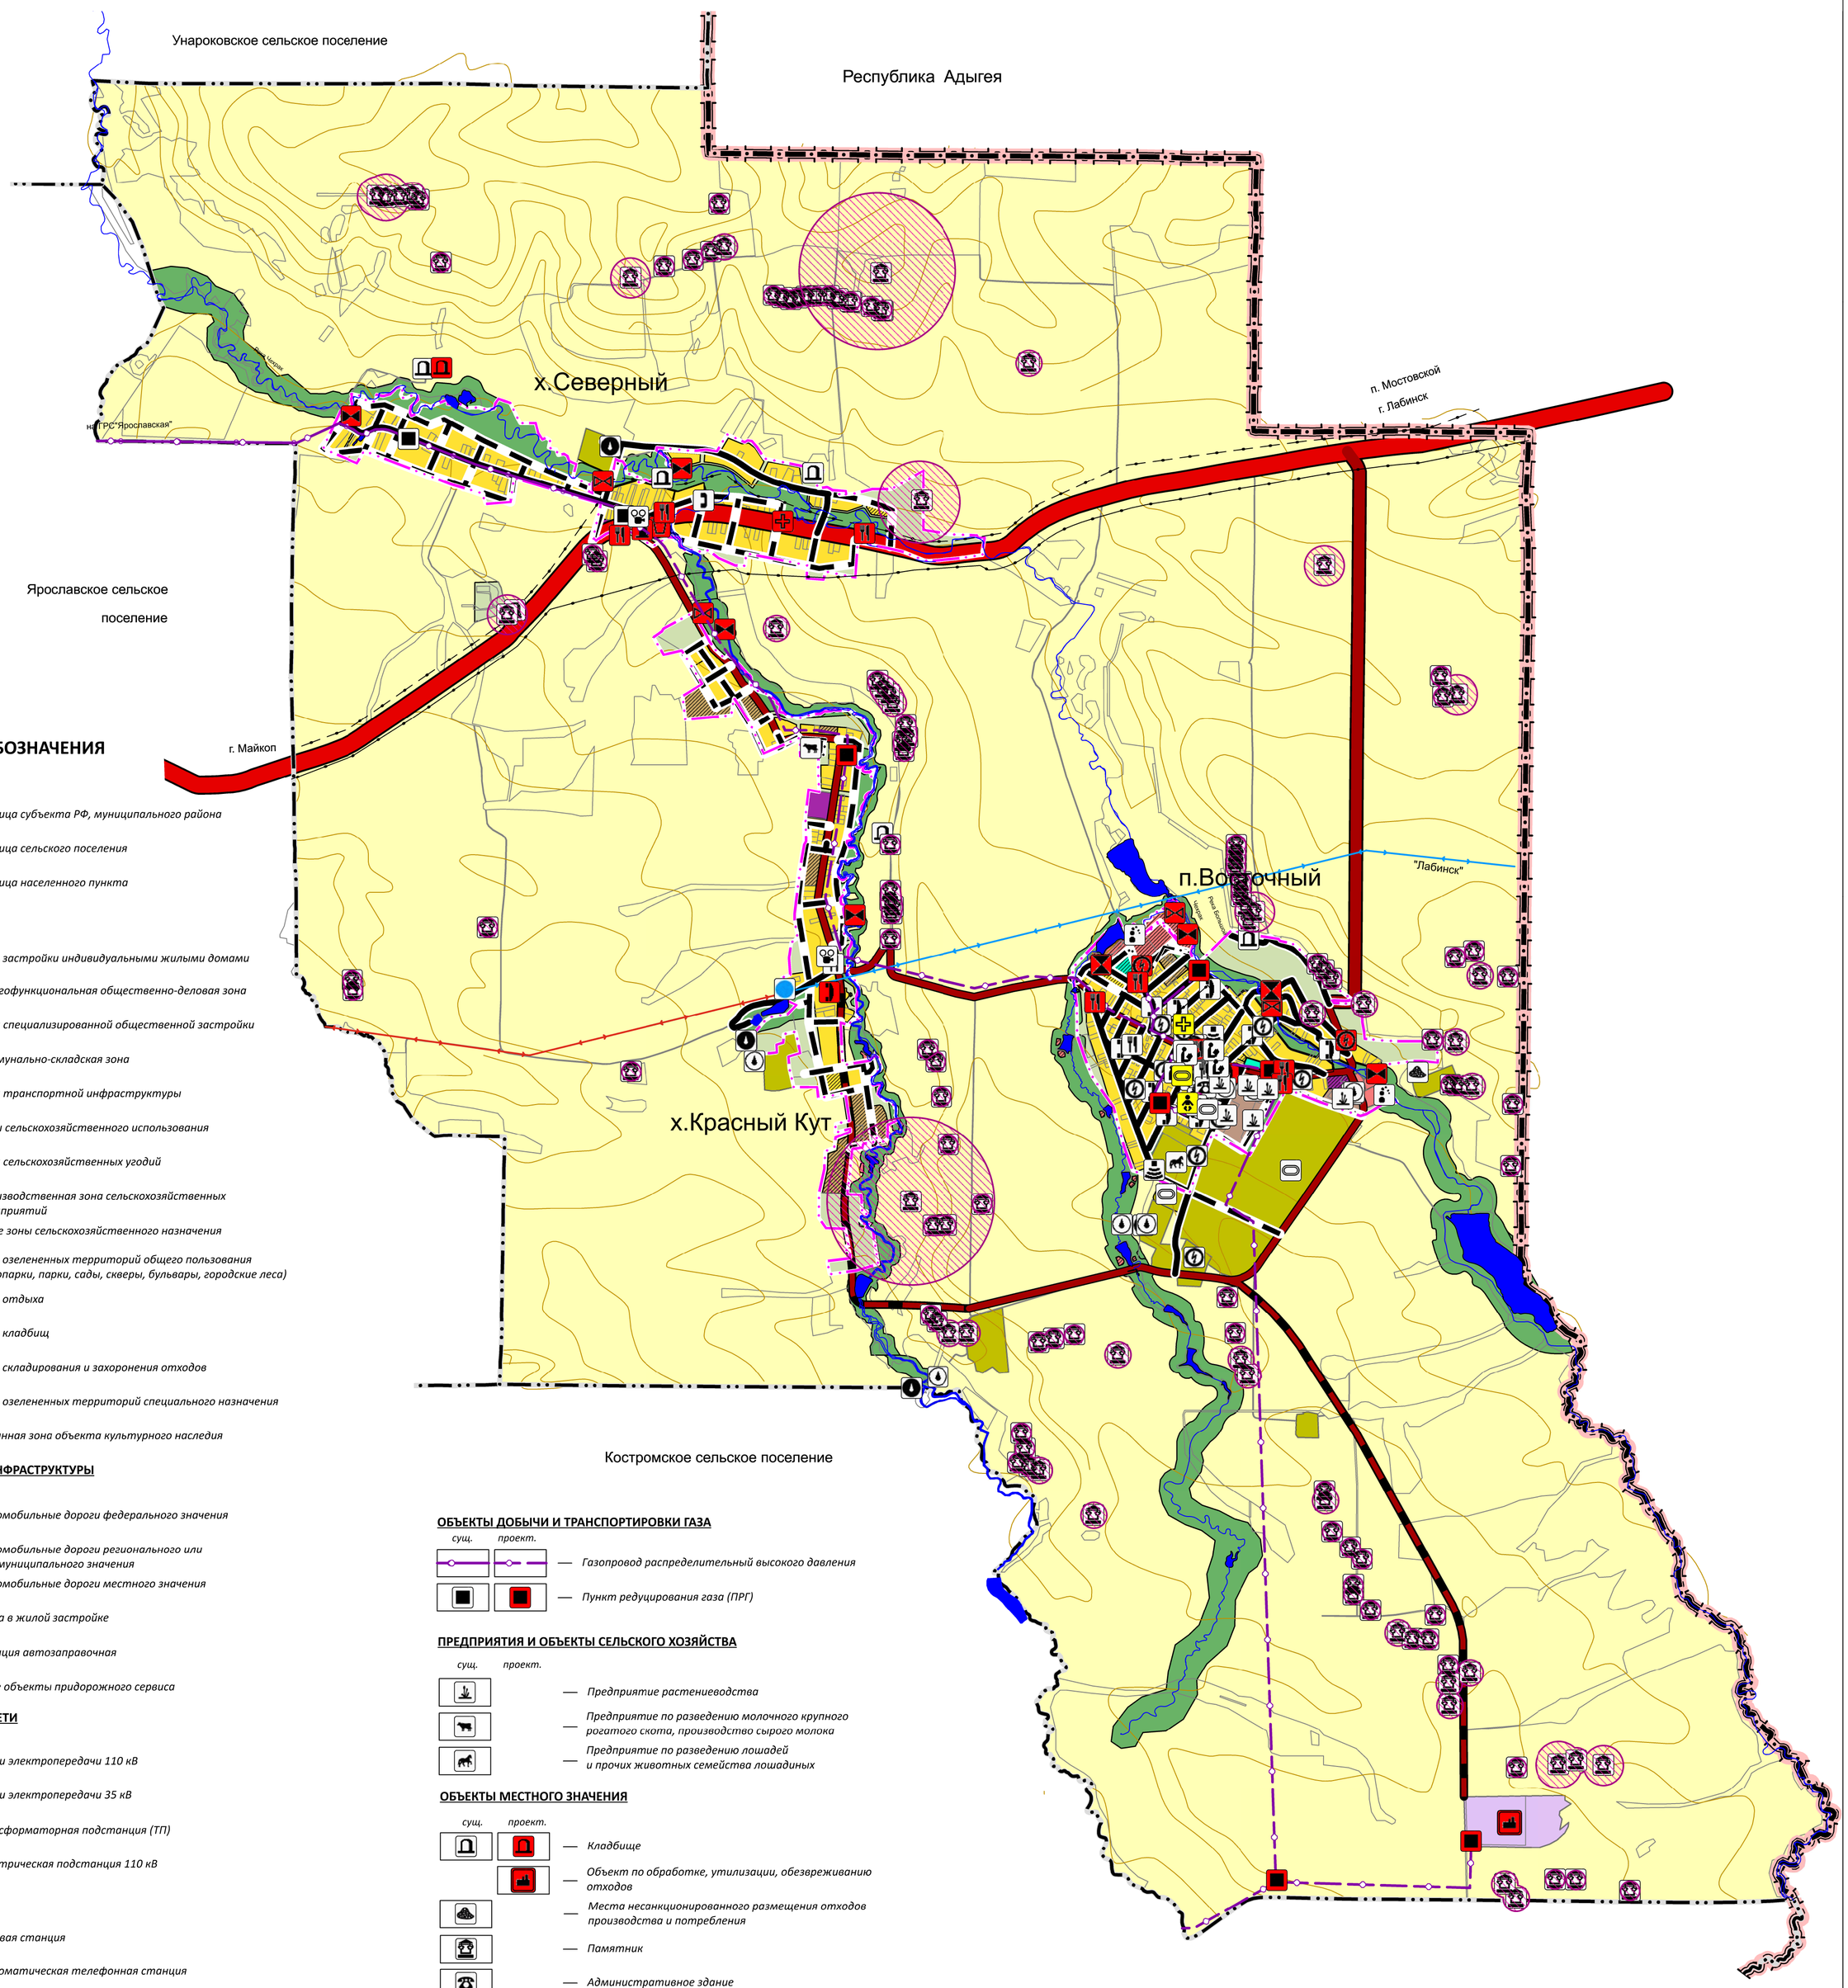

УСЛОВНЫЕ ОБОЗНАЧЕНИЯ

ГРАНИЦЫ

сущ. проект.

- *граница субъекта РФ, муниципального района*
- *граница сельского поселения*
- *граница населенного пункта*

ФУНКЦИОНАЛЬНЫЕ ЗОНЫ

сущ. проект.

- *Зона застройки индивидуальными жилыми домами*
- *Многофункциональная общественно-деловая зона*
- *Зона специализированной общественной застройки*
- *Коммунально-складская зона*
- *Зона транспортной инфраструктуры*
- *Зоны сельскохозяйственного использования*
- *Зона сельскохозяйственных угодий*
- *Производственная зона сельскохозяйственных предприятий*
- *Иные зоны сельскохозяйственного назначения*
- *Зона озелененных территорий общего пользования (лесопарки, парки, сады, скверы, бульвары, городские леса)*
- *Зона отдыха*
- *Зона кладбищ*
- *Зона складирования и захоронения отходов*
- *Зона озелененных территорий специального назначения*
- *Охранная зона объекта культурного наследия*

ОБЪЕКТЫ ТРАНСПОРТНОЙ ИНФРАСТРУКТУРЫ

сущ. проект.

- *Автомобильные дороги федерального значения*
- *Автомобильные дороги регионального или межмуниципального значения*
- *Автомобильные дороги местного значения*
- *Улица в жилой застройке*
- *Станция автозаправочная*
- *Иные объекты придорожного сервиса*

ОБЪЕКТЫ ЭЛЕКТРИЧЕСКОЙ СЕТИ

сущ. проект.

- *Линии электропередачи 110 кВ*
- *Линии электропередачи 35 кВ*
- *Трансформаторная подстанция (ТП)*
- *Электрическая подстанция 110 кВ*

ОБЪЕКТЫ СВЯЗИ

сущ. проект.

- *Базовая станция*
- *Автоматическая телефонная станция*
- *Объекты почтовой связи*
- *Иной объект связи для непосредственного обслуживания населения*
- *Линия связи*

ОБЪЕКТЫ ВОДОСНАБЖЕНИЯ

сущ. проект.

- *Водозабор*
- *Артезианская скважина*
- *Месторождения подземных вод*

ОБЪЕКТЫ ВОДООТВЕДЕНИЯ

сущ. проект.

- *Очистные сооружения (КОС)*
- *Очистные сооружения дождевой канализации*
- *Канализационная насосная станция (КНС)*

ОБЪЕКТЫ ДОБЫЧИ И ТРАНСПОРТИРОВКИ ГАЗА

сущ. проект.

- *Газопровод распределительный высокого давления*
- *Пункт редуцирования газа (ПРГ)*

ПРЕДПРИЯТИЯ И ОБЪЕКТЫ СЕЛЬСКОГО ХОЗЯЙСТВА

сущ. проект.

- *Предприятие растениеводства*
- *Предприятие по разведению молочного крупного рогатого скота, производство сырого молока*
- *Предприятие по разведению лошадей и прочих животных семейства лошадиных*

ОБЪЕКТЫ МЕСТНОГО ЗНАЧЕНИЯ

сущ. проект.

- *Кладбище*
- *Объект по обработке, утилизации, обезвреживанию отходов*
- *Места несанкционированного размещения отходов производства и потребления*
- *Памятник*
- *Административное здание*
- *Объект религиозной организации (объединения)*
- *Объекты торговли, общественного питания*
- *Объект культурно-досугового (клубного) типа*
- *Общеобразовательная организация*

проект. реконстр.

- *Лечебно-профилактическая медицинская организация, оказывающая медицинскую помощь в амбулаторных условиях и (или) в условиях дневного стационара*
- *Дошкольная образовательная организация*

сущ. реконстр.

- *Спортивное сооружение*

Примечание:

- *Проект разработан на топографической основе, предоставленной ФГУП Северо-Кавказское аэрографическое предприятие", г. Краснодар в М1:25 000. С целью приведения чертежей к требованиям грифа "Для служебного пользования",графический материал представлен на космоснимке, представленном в данном масштабе.*
- *Принятая система координат МСК-23.*
- *Графический материал разработан в компьютерной программе AutoCAD.*
- *В данный чертеж внесены изменения согласно договору № 28/10 от 28.10.2016 г.*
- *В данный чертеж внесены изменения согласно договору № 18/01 от 18.01.2019 г.*

Исполнитель _____ ***А.Н. Куликов***

						Муниципальный контракт №2
						Генеральный план Краснокутского сельского поселения Мостовского района Краснодарского края
Изм.	***Кол.уч.***	*Лист*	***N док***	*Подп*	*Дата*	
ГАП		*Кипчатова*			*12.10*	*Генеральный план*
Рук.гр.		*Левченко*			*12.10*	
Инженер		*Алексеев*			*12.10*	***Карта планируемого размещения объектов местного значения М 1:25 000***

марка	*лист*	*листов*
ГП-1	*1*	*1*

ОАО "ПИТП"
г.Краснодар 2010 г.